



Areninha

RUA SDO

GALPÃO EXISTENTE

QUADRO DE ÁREAS	
ÁREA TERRENO	3.917,65m ²
PISO INTERTRAVADO COR CINZA DA PRAÇA	1.375,59m ²
PISO INTERTRAVADO COR VERMELHA DA PRAÇA	223,25m ²
PISO INTERTRAVADO 8cm CINZA (RUA)	1.108,21m ²
PISO INTERTRAVADO 8cm VERMELHO (ESTACIONAMENTO)	248,72m ²
GRAMA	550,31m ²
PARQUE INFANTIL	80,00m ²
ACADEMIA	80,00m ²

- LEGENDA:
- PISO INTERTRAVADO TIPO TIJOLINHO (19,9x10x4)cm NA COR CINZA
 - PISO INTERTRAVADO TIPO TIJOLINHO (19,9x10x4)cm NA COR VERMELHA
 - PISO INTERTRAVADO 8CM (19,9x10x4)cm NA COR CINZA
 - PISO INTERTRAVADO 8CM (19,9x10x4)cm NA COR VERMELHA
 - GRAMA BATATAIS EM PLACAS
 - MEIO FIO DE CONCRETO PRE-MOLDADO 0,30cm
 - LIXEIRA EM FIBRA DE VIDRO
 - PROJEÇÃO IPÊ
 - BANCOS
 - POSTE DE ILUMINAÇÃO 04 PETALAS
 - RAMPA DE ACESSO

PISO INTERTRAVADO TIPO TIJOLINHO (19,9x10x4)cm NA COR CINZA

01 PRAÇA ESTAÇÃO
ESCALA 1/100

PREFEITURA MUNICIPAL DE ITAIPICOCA

OBRA: CONSTRUÇÃO DE PRAÇAS EM DIVERSAS LOCALIDADES

ASSUNTO: PROJETO PRAÇA

ENDEREÇO: ESTAÇÃO-ITAIPICOCA-CE

PRANCHA: 01/06


COUTEUDO: LAYOUT

PROJETO: EXECUTIVO

ESCALA: INDICADA


DATA: DEZ/2023

ARQUIVO:

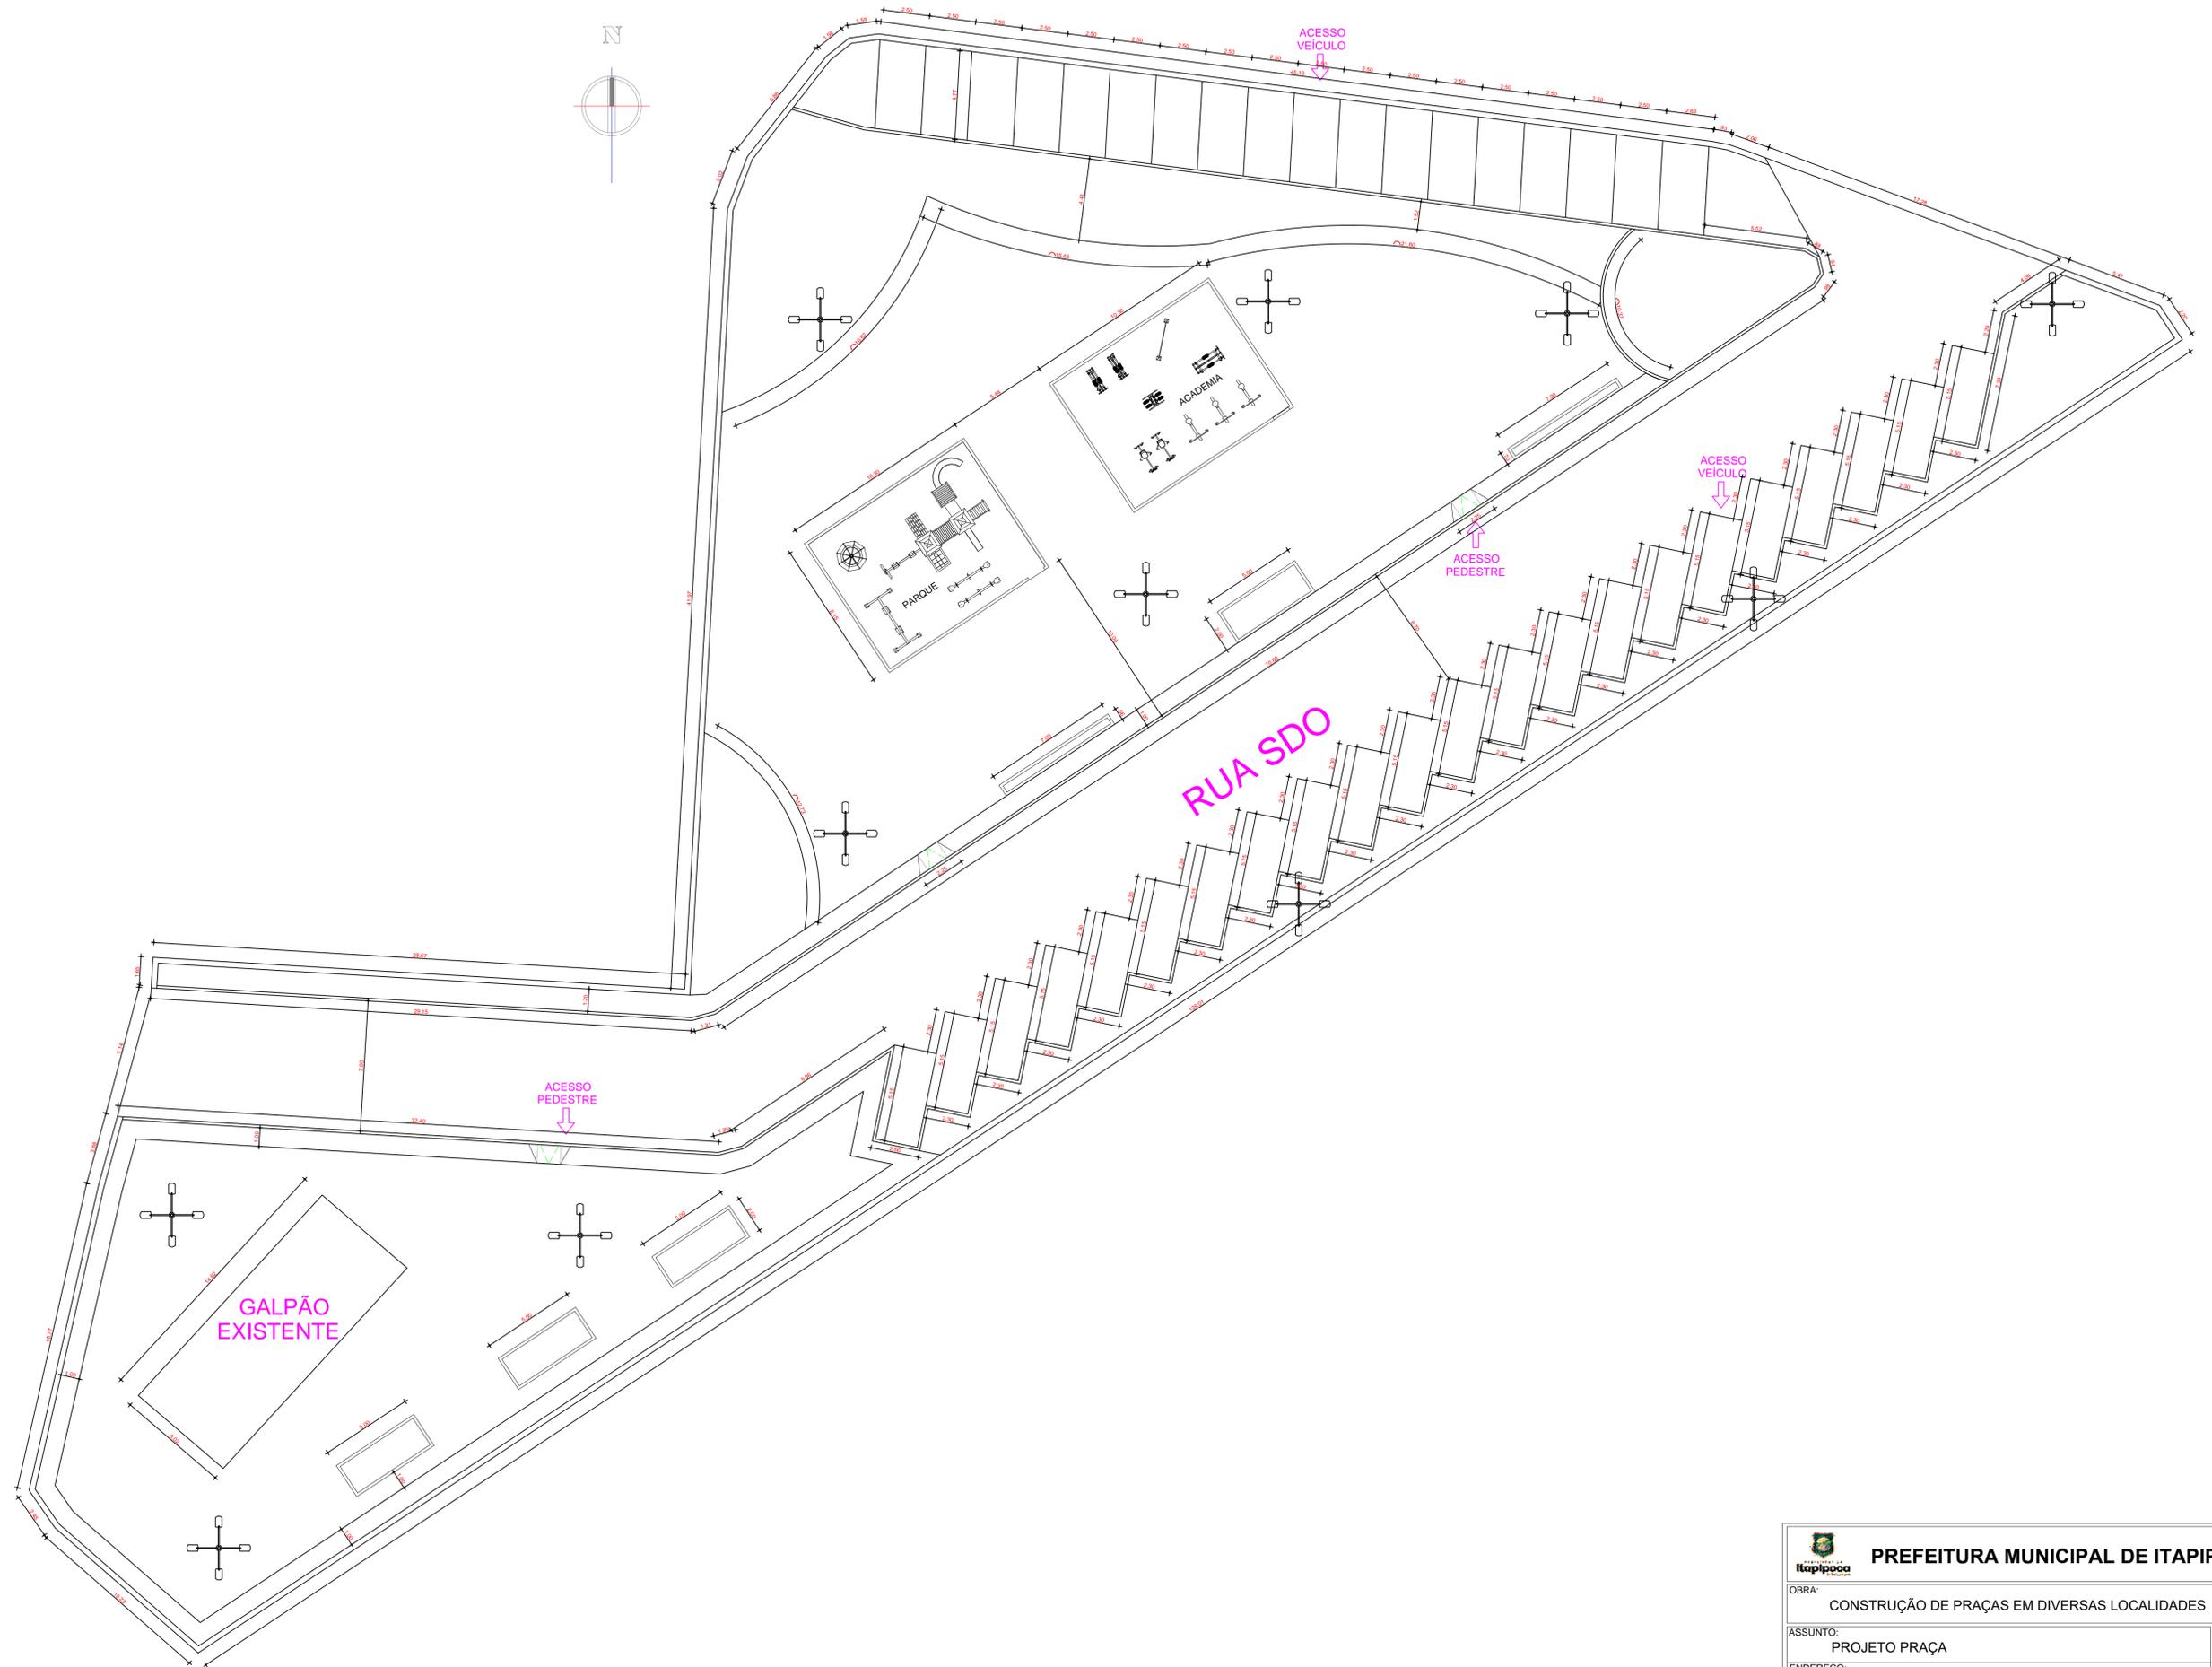


02 PLANTA COTADA
 ESCALA 1/100


 PREFEITURA MUNICIPAL DE ITAÍPOCA			
OBRA: CONSTRUÇÃO DE PRAÇAS EM DIVERSAS LOCALIDADES			
ASSUNTO: PROJETO PRAÇA			PRANCHA: 02/06
ENDEREÇO: ESTAÇÃO-ITAÍPOCA-CE			
COTEUDDO: PLANTA COTADA	PROJETO: EXECUTIVO	ESCALA: INDICADA	DATA: DEZ/2023
ARQUIVO:			

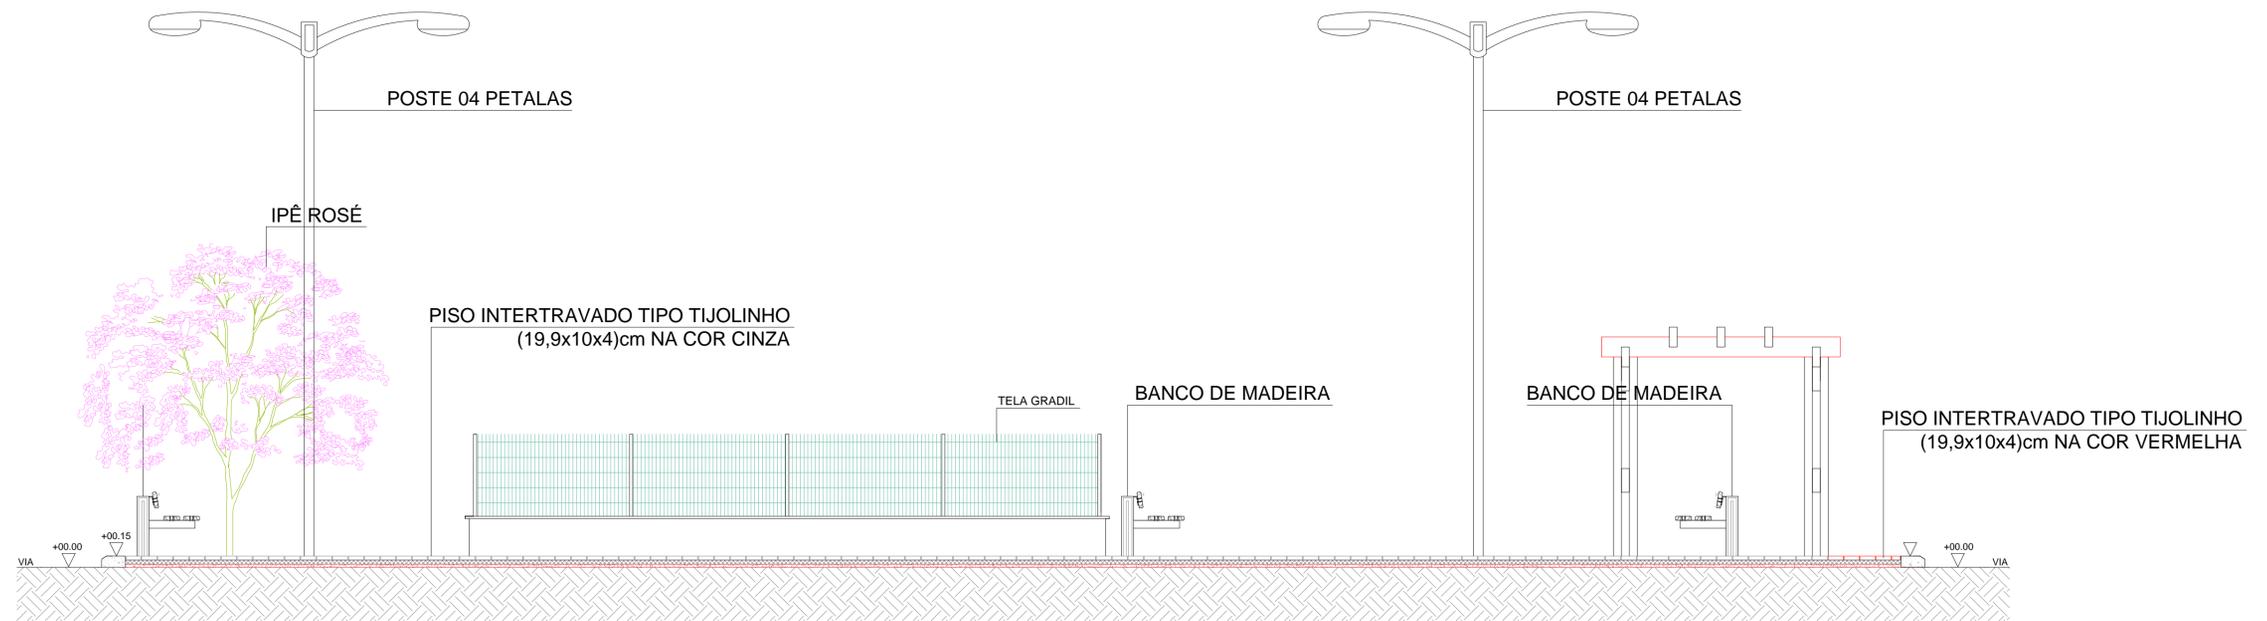


01 CORTE AA
ESCALA 1/50

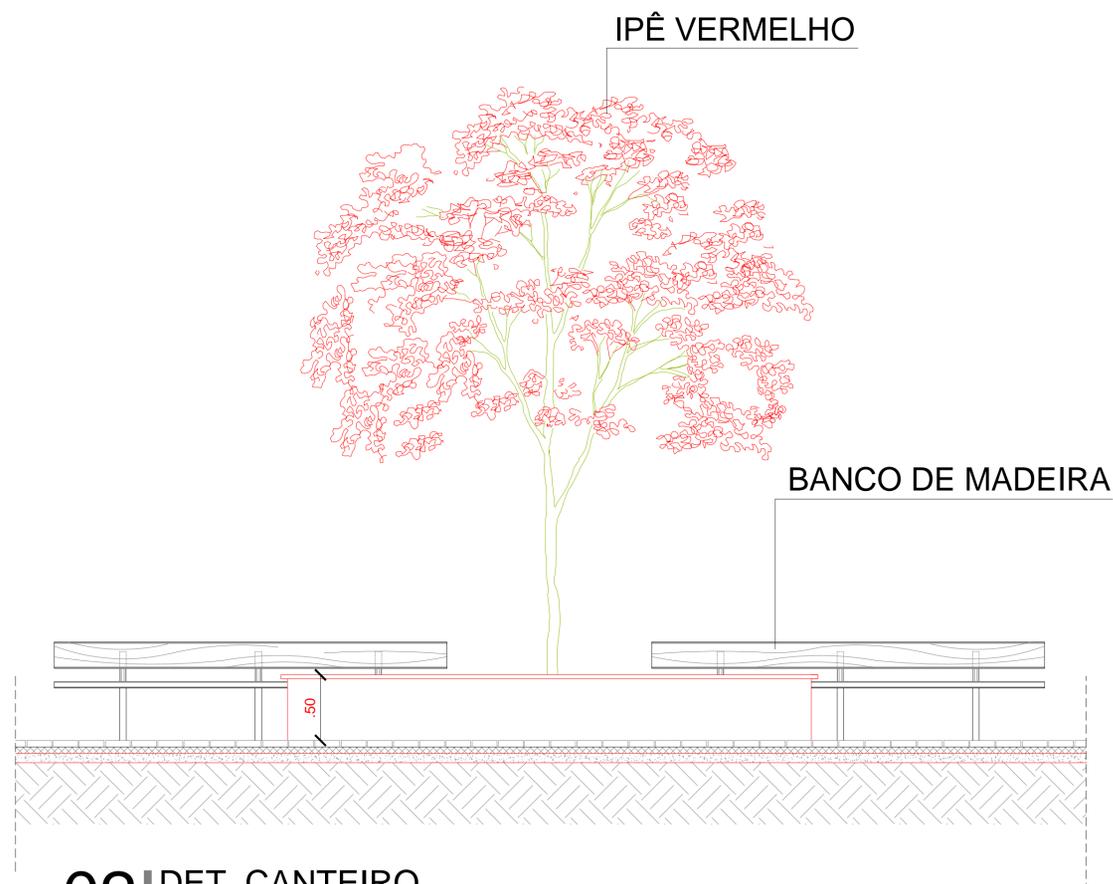


02 DET. CANTEIRO
ESCALA 1/50

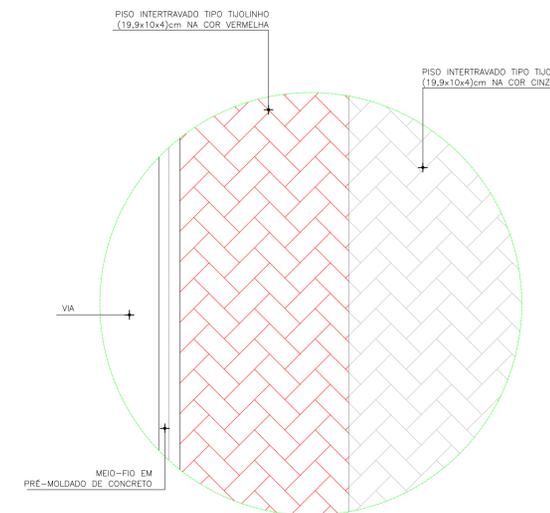

01 DET. PAGINAÇÃO PISO
ESCALA 1/25

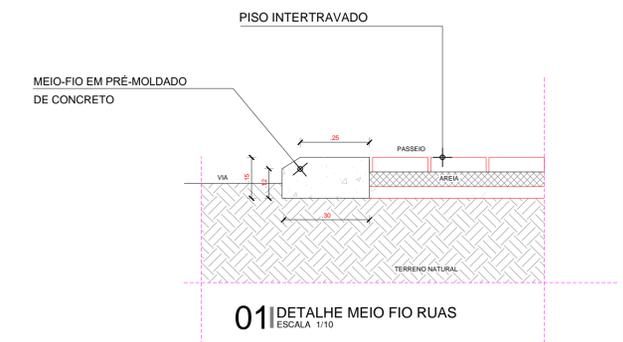


01 DETALHE MEIO FIO RUAS
ESCALA 1/10

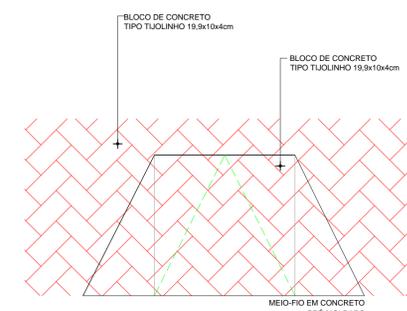


02 RAMPA P/ PEDESTRES - PLANTA BAIXA
ESCALA 1/20





 PREFEITURA MUNICIPAL DE ITAÍPOCA			
OBRA: CONSTRUÇÃO DE PRAÇAS EM DIVERSAS LOCALIDADES			
ASSUNTO: PROJETO PRAÇA			PRANCHA: 03/06
ENDEREÇO: ESTAÇÃO-ITAÍPOCA-CE			
COUTEUDO: CORTES E DETALHES	PROJETO: EXECUTIVO	ESCALA: INDICADA	DATA: DEZ/2023
ARQUIVO:			

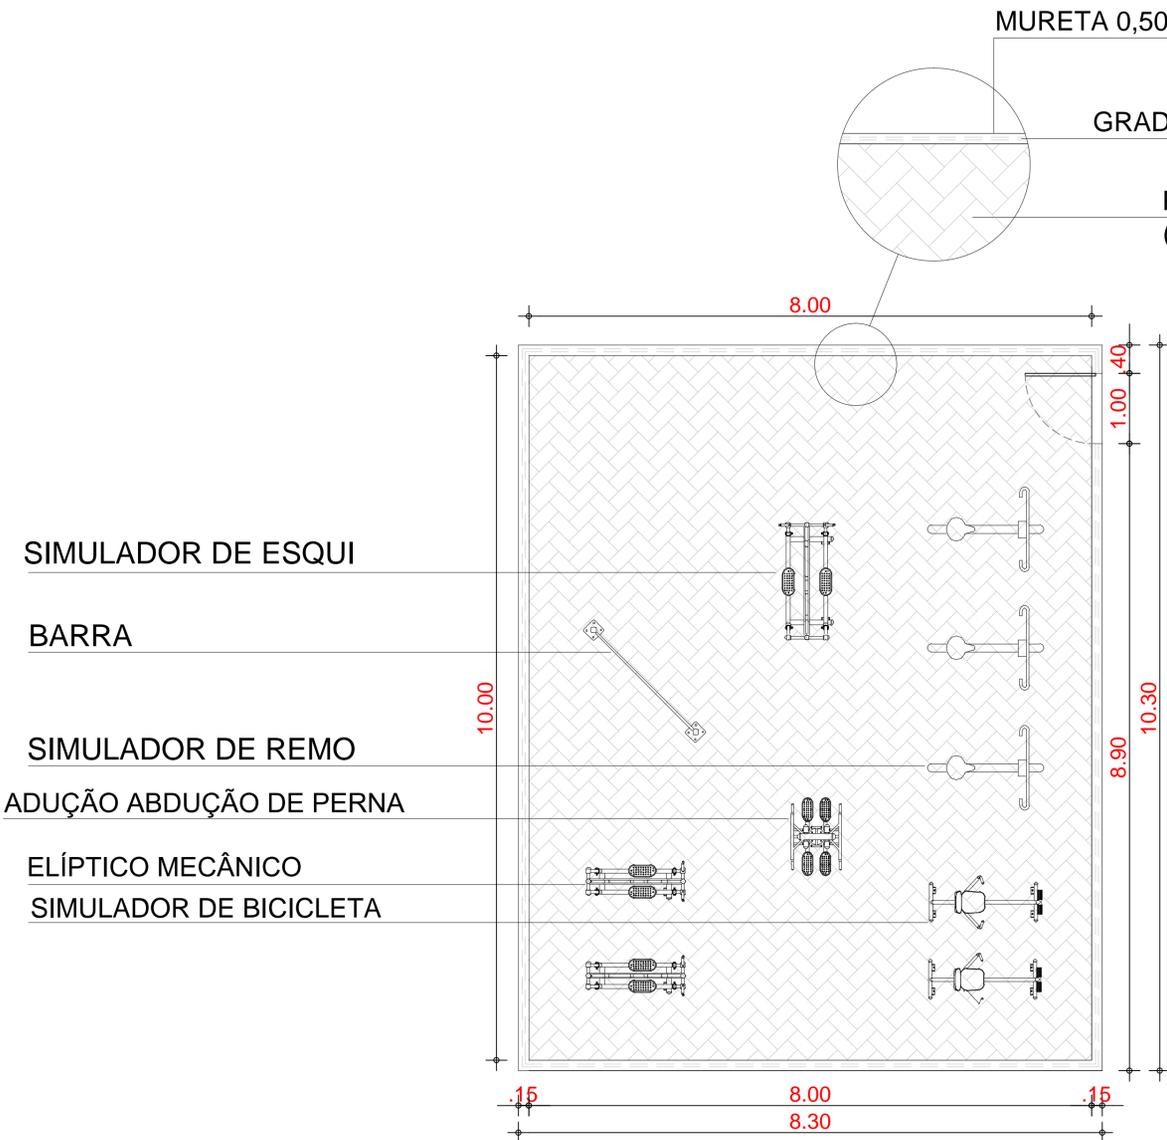

01 ACADEMIA
ESCALA 1/25

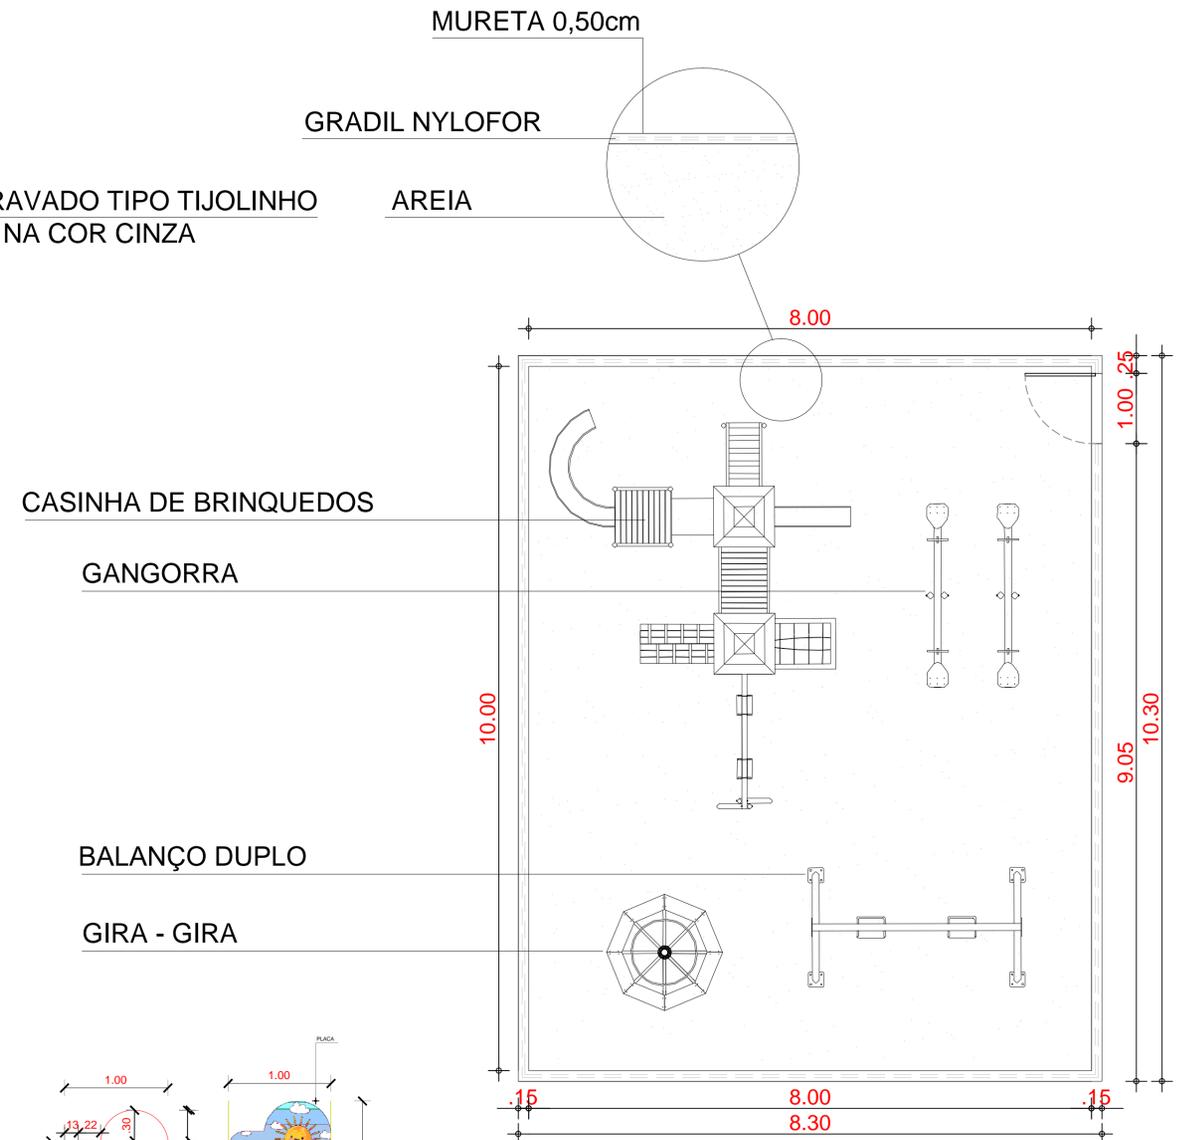


02 PARQUINHO
ESCALA 1/25

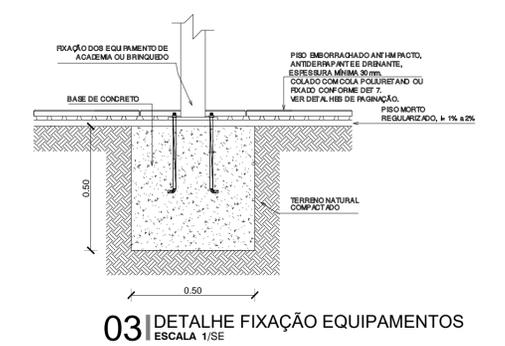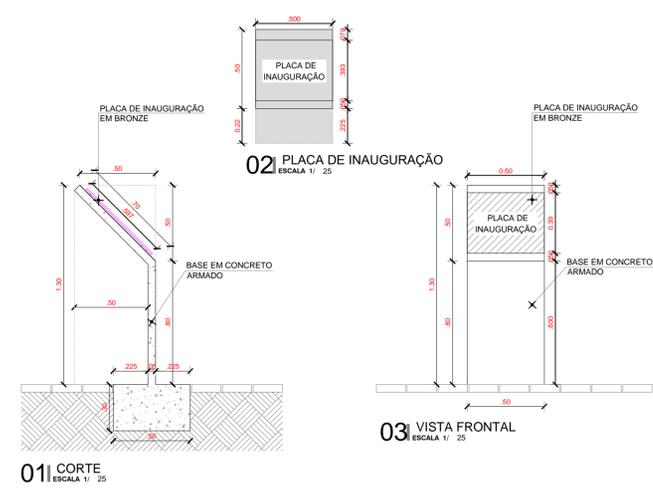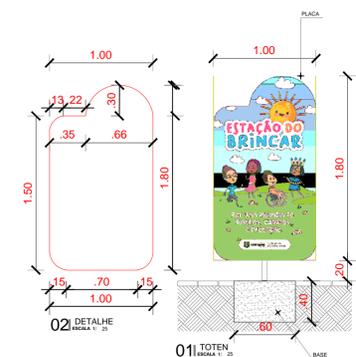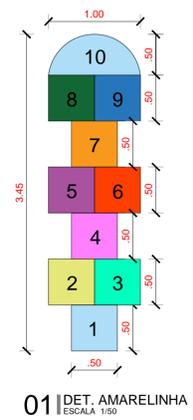


<p>PREFEITURA MUNICIPAL DE ITAÍPOCA</p>			
<p>OBRA: CONSTRUÇÃO DE PRAÇAS EM DIVERSAS LOCALIDADES</p>			
<p>ASSUNTO: PROJETO PRAÇA</p>		<p>PRANCHA: 04/06</p>	
<p>ENDEREÇO: ESTAÇÃO-ITAÍPOCA-CE</p>			
<p>COUTEUDO: DETALHES GERAIS</p>	<p>PROJETO: EXECUTIVO</p>	<p>ESCALA: INDICADA</p>	<p>DATA: DEZ/2023</p>
<p>ARQUIVO:</p>			




01 PLANTA BAIXA CARAMANCHÃO
ESCALA 1/100

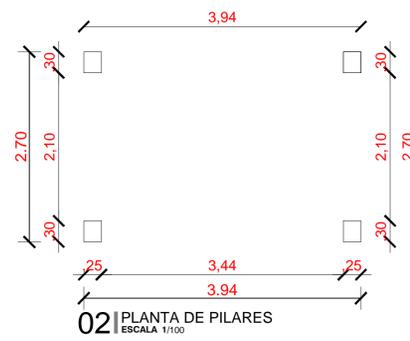


02 PLANTA DE PILARES
ESCALA 1/100

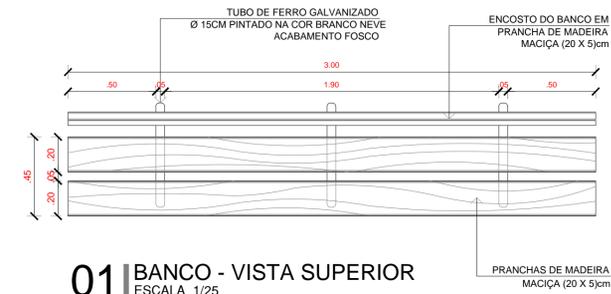


01 BANCO - VISTA SUPERIOR
ESCALA 1/25

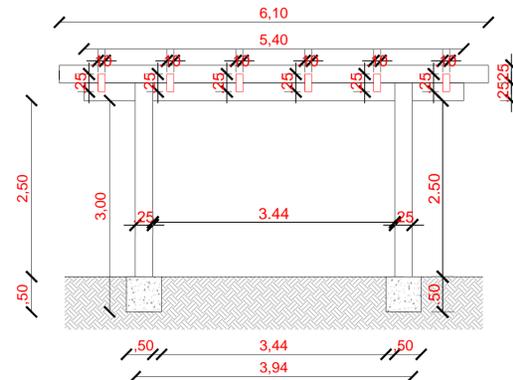


03 VISTA 01
ESCALA 1/100

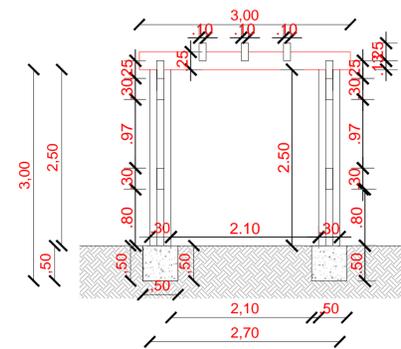


04 VISTA 02
ESCALA 1/100

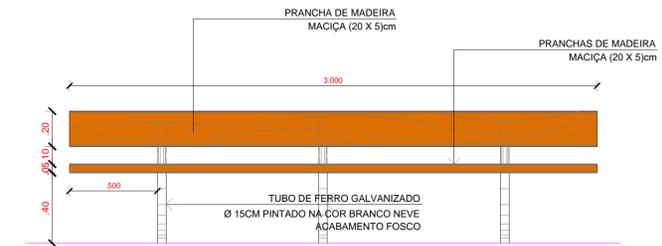


02 BANCO - VISTA FRONTAL
ESCALA 1/25

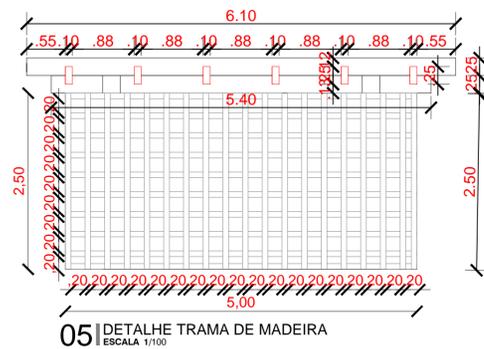


05 DETALHE TRAMA DE MADEIRA
ESCALA 1/100

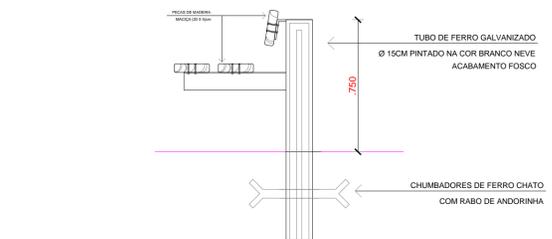


03 BANCO - CORTE TRANSVERSAL
ESCALA 1/10

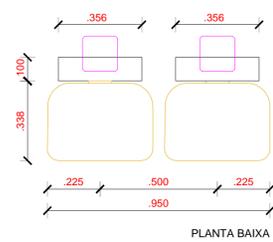

01 DET - LIXEIRAS
ESCALA 1/ 20

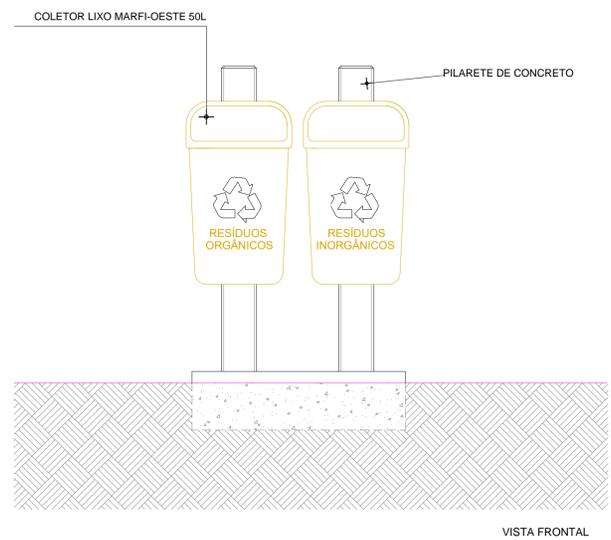


VISTA FRONTAL

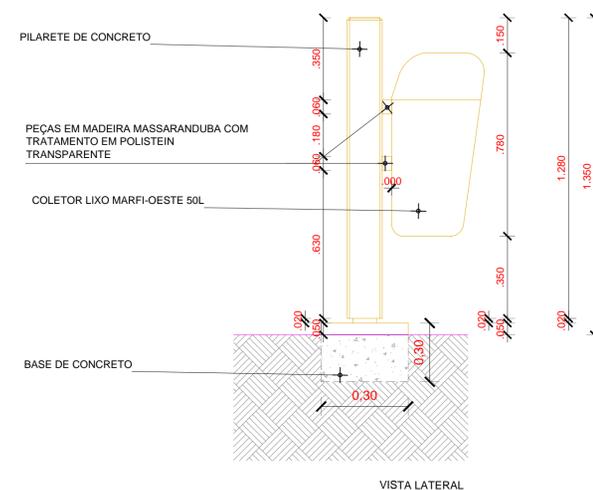



VISTA LATERAL

 PREFEITURA MUNICIPAL DE ITAÍPOCA			
OBRA: CONSTRUÇÃO DE PRAÇAS EM DIVERSAS LOCALIDADES			
ASSUNTO: PROJETO PRAÇA			PRANCHAS: 05/06
ENDEREÇO: ESTAÇÃO-ITAÍPOCA-CE			
COITEUDO: DETALHES GERAIS	PROJETO: EXECUTIVO	ESCALA: INDICADA	DATA: DEZ/2023
ARQUIVO:			

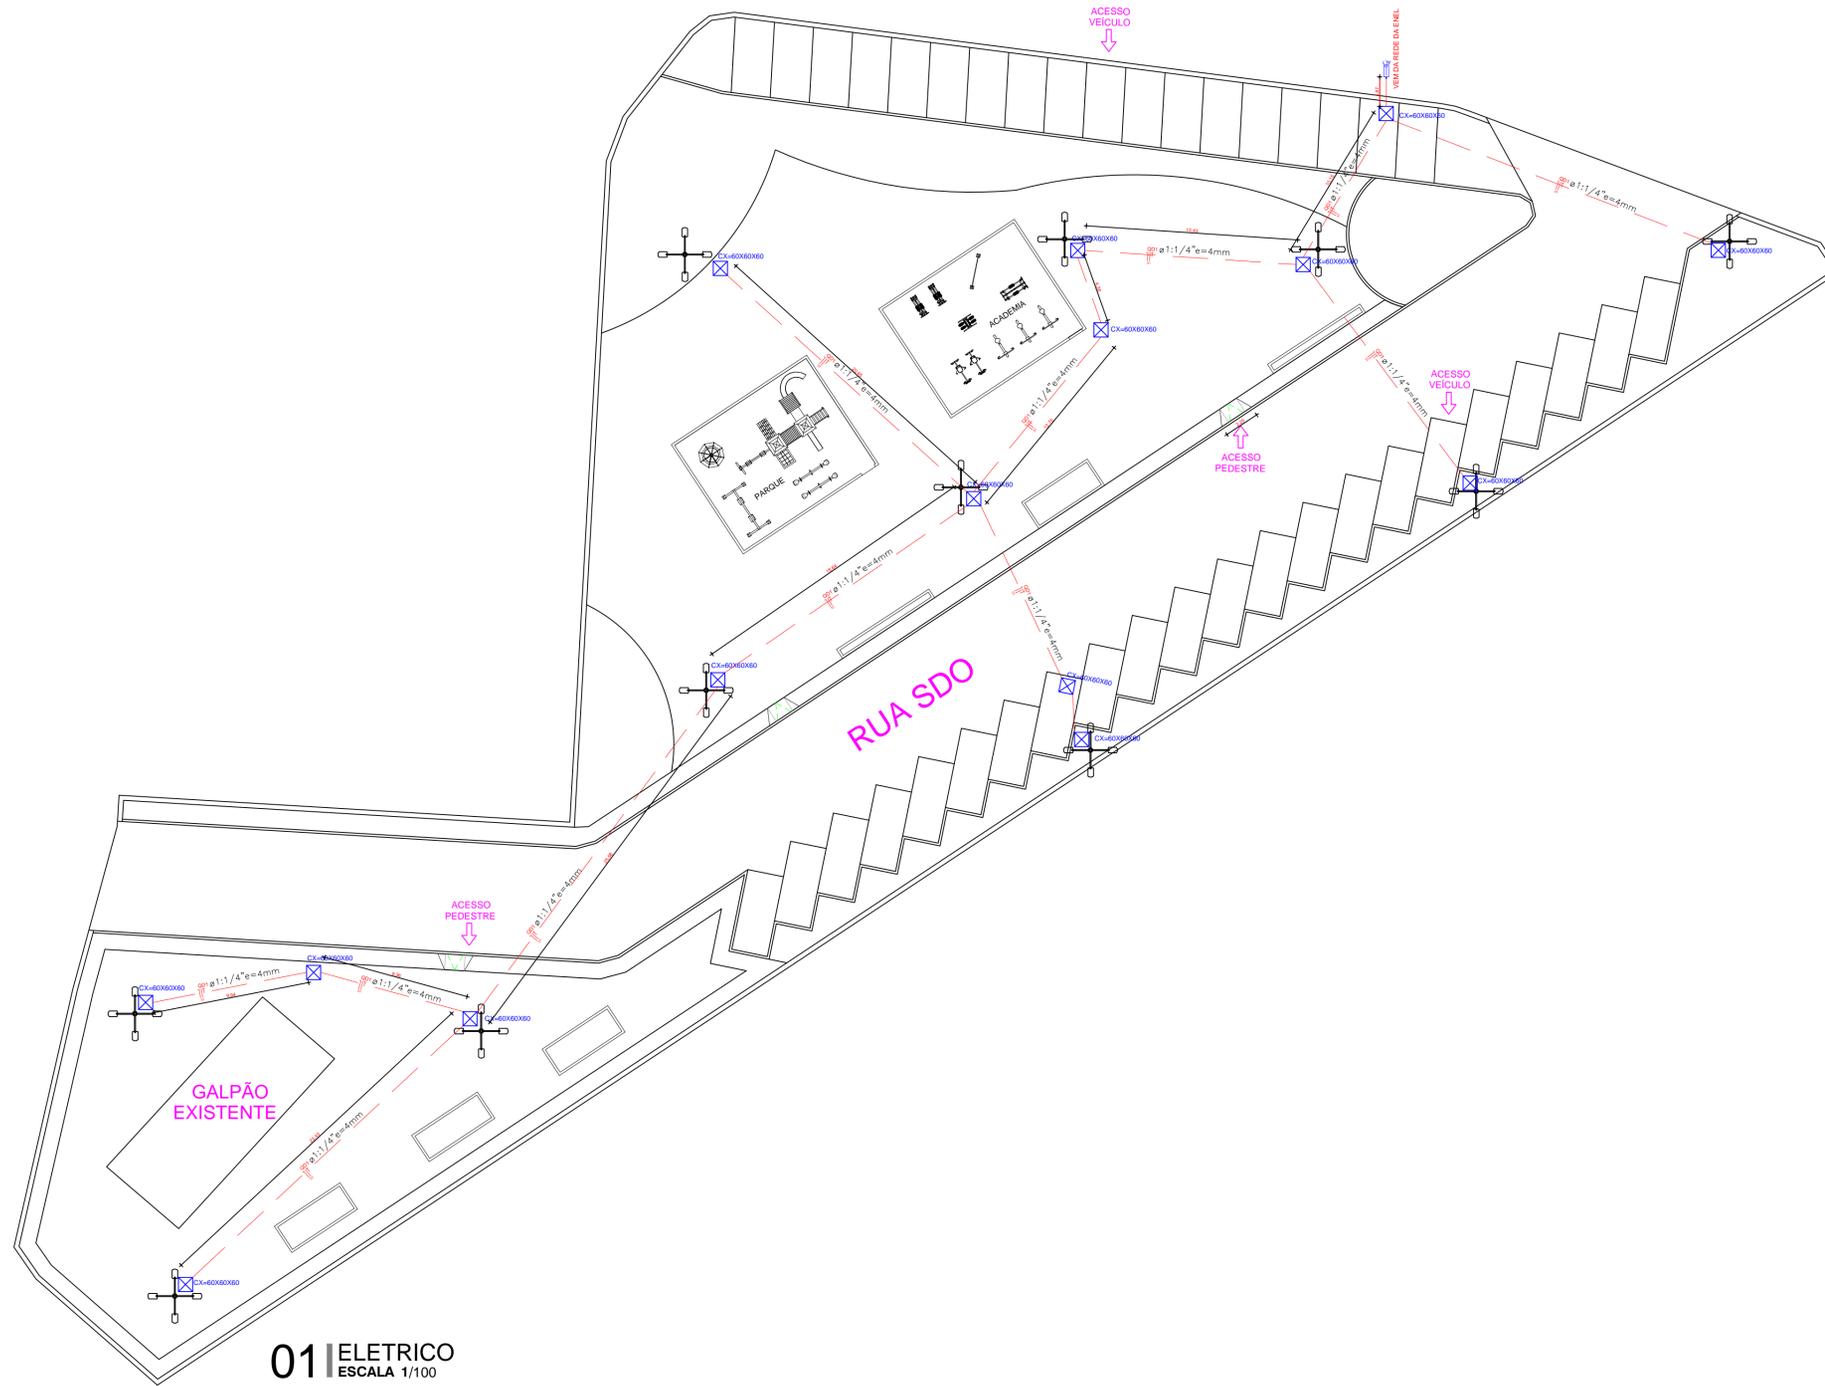

01 ELETRICO
ESCALA 1/100

- POSTE CIRCULAR DE CONCRETO 04 PETALAS
- CAIXA DE PASSAGEM COM FUNDO EM LASTRO DE BRITA (0.60x0.60x0.60cm)
- QUADRO GERAL DE MEDIÇÃO PADRÃO POPULAR ENEL
- QUADRO DE DISTRIBUIÇÃO DE ENERGIA
- ELETRODUTO DE PVC RIGIDO ROSC. 1:1/4"
- INDICAÇÃO DE CIRCUITO (NEUTRO, FASE E TERRA)
- ALIMENTADOR DA REDE DE DISTRIBUIÇÃO

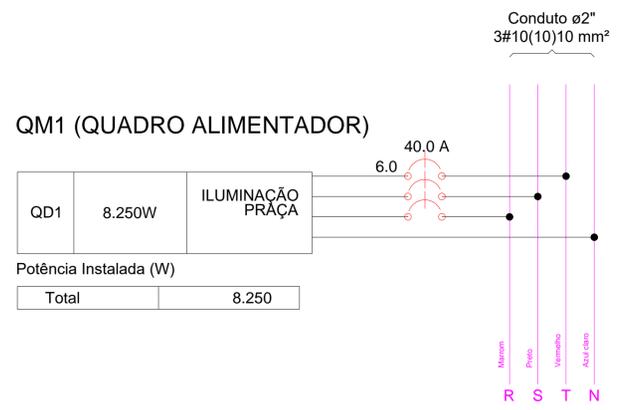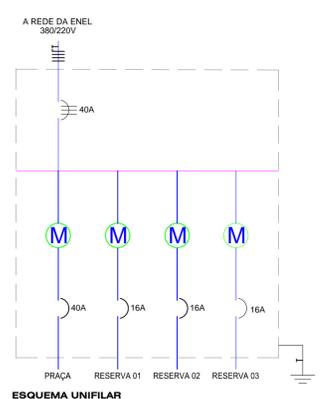

Quadro de Cargas (QM1) - PRAÇA

Circuito	Descrição	Esquema	Método de inst.	V (V)	Pot. total. (W)	Fases	In' (A)	Seção (mm2)	Disj (A)
QD1		3F+N+T	B1	380V/220 V	8.250	R+S+T		4	40.0
TOTAL					8.250	R+S+T			

Quadro de Cargas (QD1) - PRAÇA

Circuito	Descrição	Esquema	Método de inst.	V (V)	Tomadas (W)								Pot. total. (W)	In' (A)	Seção (mm2)	Disj (A)				
					15	32	50	150	100	150	312	600					750	900	1400	2000
1	ILUMINAÇÃO PRAÇA	F+N+T	B1	220 V			11										8.250		4	40.00
TOTAL																	8.250			

PREFEITURA MUNICIPAL DE ITAIPICOCA

OBRA: CONSTRUÇÃO DE PRAÇAS EM DIVERSAS LOCALIDADES

ASSUNTO: PROJETO PRAÇA

ENDEREÇO: ESTAÇÃO-ITAIPICOCA-CE

COUITEUDO: ELÉTRICO

PROJETO: EXECUTIVO

ESCALA: INDICADA

DATA: DEZ/2023

PRANCHA: 06/06

ARQUIVO: