



TERRENO TOTAL
A=1.427,27m²

01 PLANTA DE SITUAÇÃO
 ESCALA 1/200





LOCALIZAÇÃO GOOGLE EARTH

 PREFEITURA MUNICIPAL DE ITAÍPOCA			
OBRA: CONSTRUÇÃO DE PRAÇAS EM DIVERSAS LOCALIDADES			
ASSUNTO: PROJETO PRAÇA			PRANCHA: 01/08
ENDEREÇO: RUA TEREZINHA RODRIGUES D'LAVOR - LADEIRA			
COUTEÚDO: SITUAÇÃO/LOCALIZAÇÃO	PROJETO: EXECUTIVO	ESCALA: INDICADA	DATA: OUT/2023
ARQUIVO:			

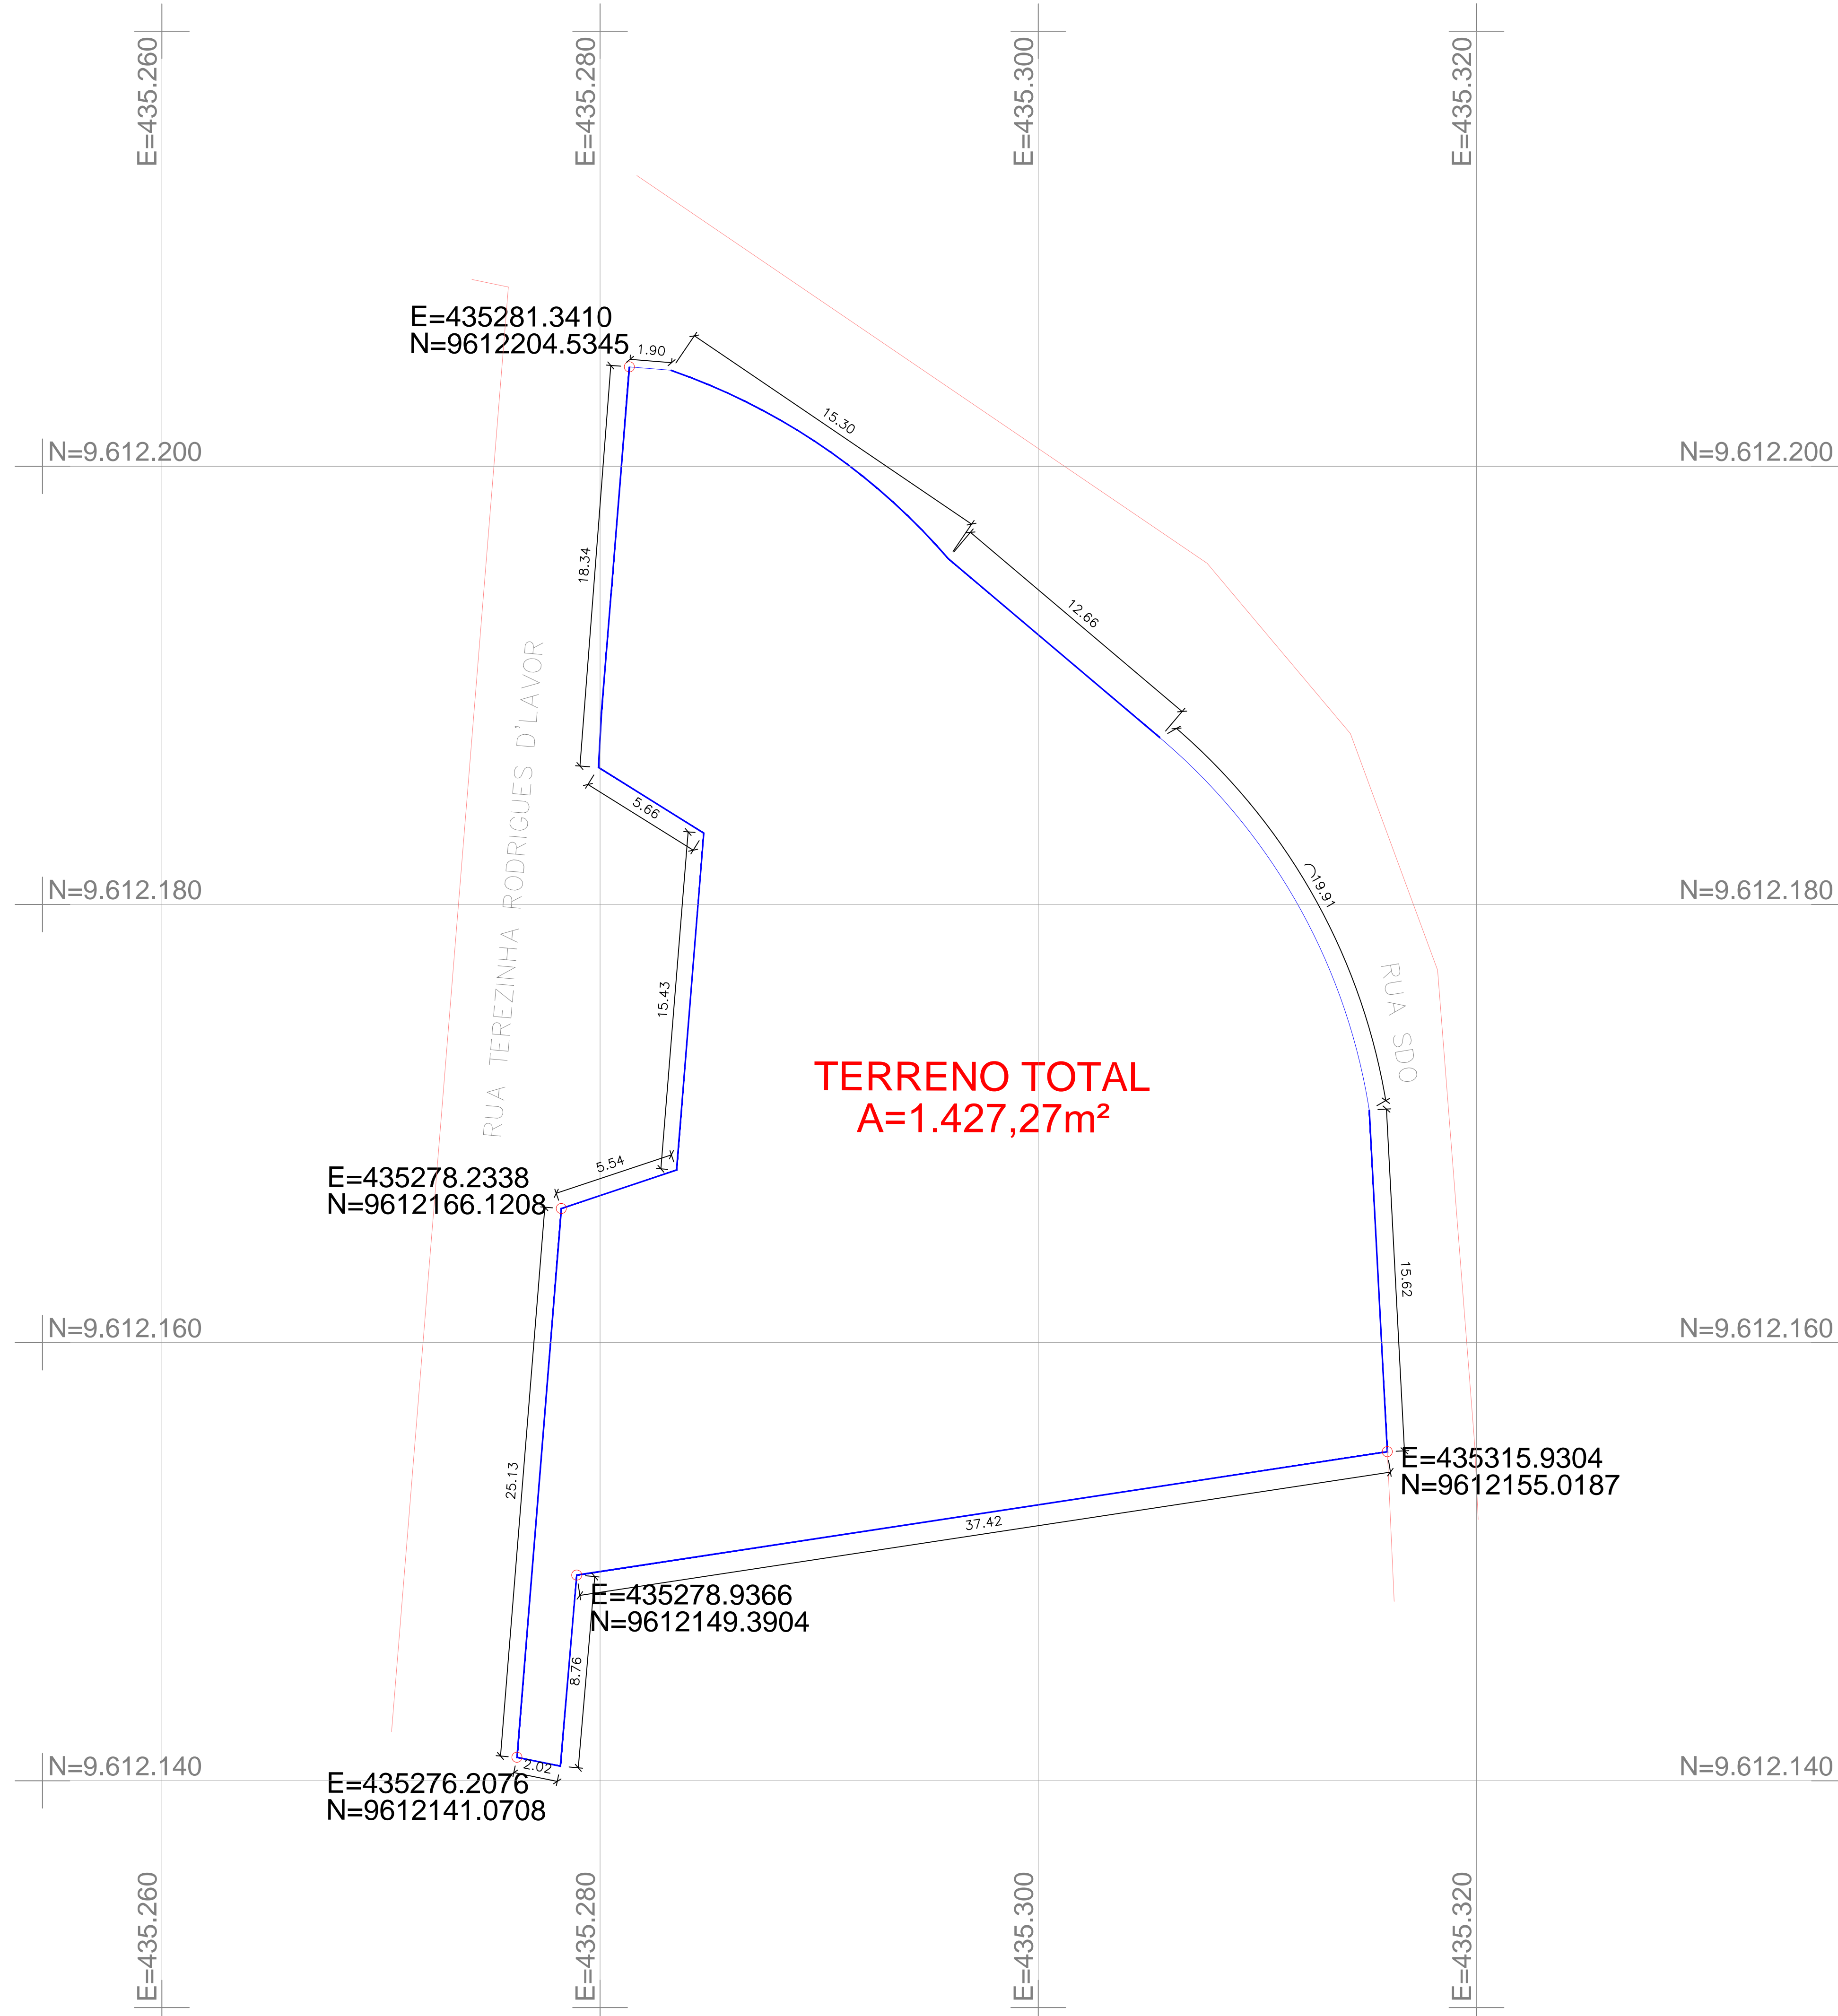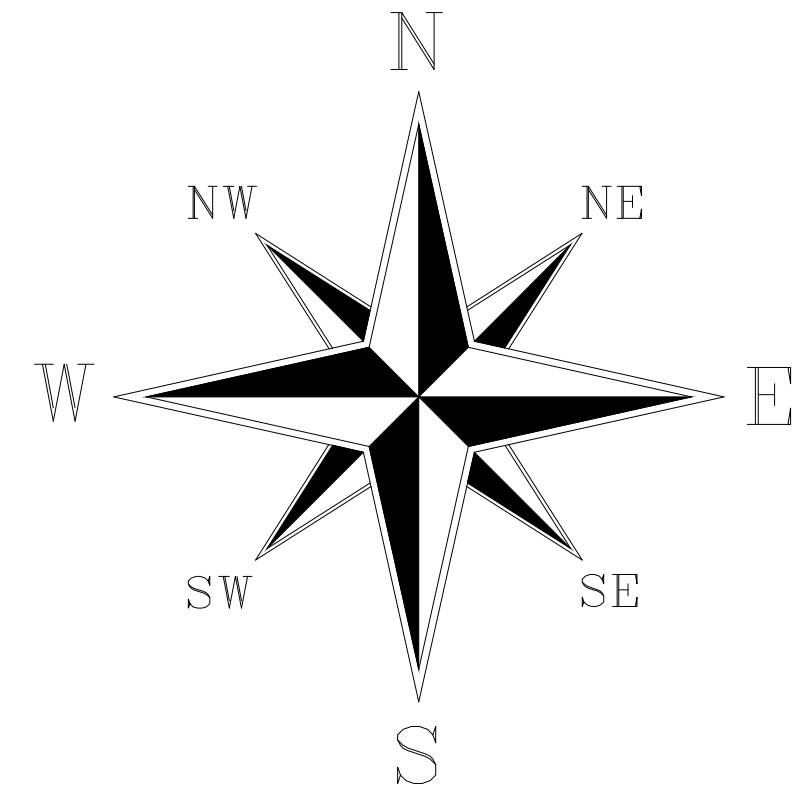


02 LEVANTAMENTO TOPOGRÁFICO
 ESCALA 1/200

 PREFEITURA MUNICIPAL DE ITAIPOCA			
OBRA: CONSTRUÇÃO DE PRAÇAS EM DIVERSAS LOCALIDADES			
ASSUNTO: PROJETO PRAÇA			PRANCHA: 02/08
ENDEREÇO: RUA TEREZINHA RODRIGUES D'LAVOR - LADEIRA			
COUTEÚDO: TOPOGRAFIA	PROJETO: EXECUTIVO	ESCALA: INDICADA	DATA: OUT/2023
ARQUIVO:			

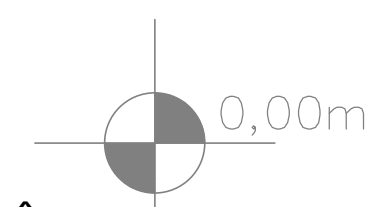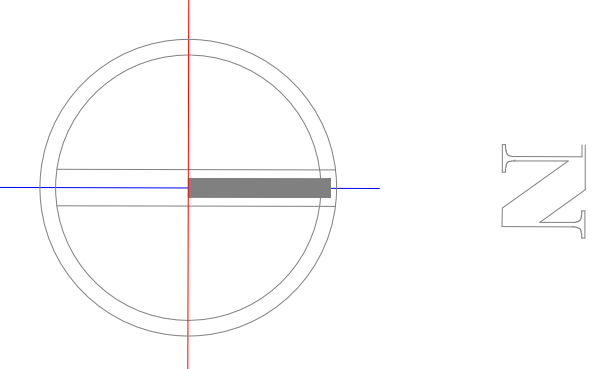

RUA TEREZINHA RODRIGUES D'AVOR

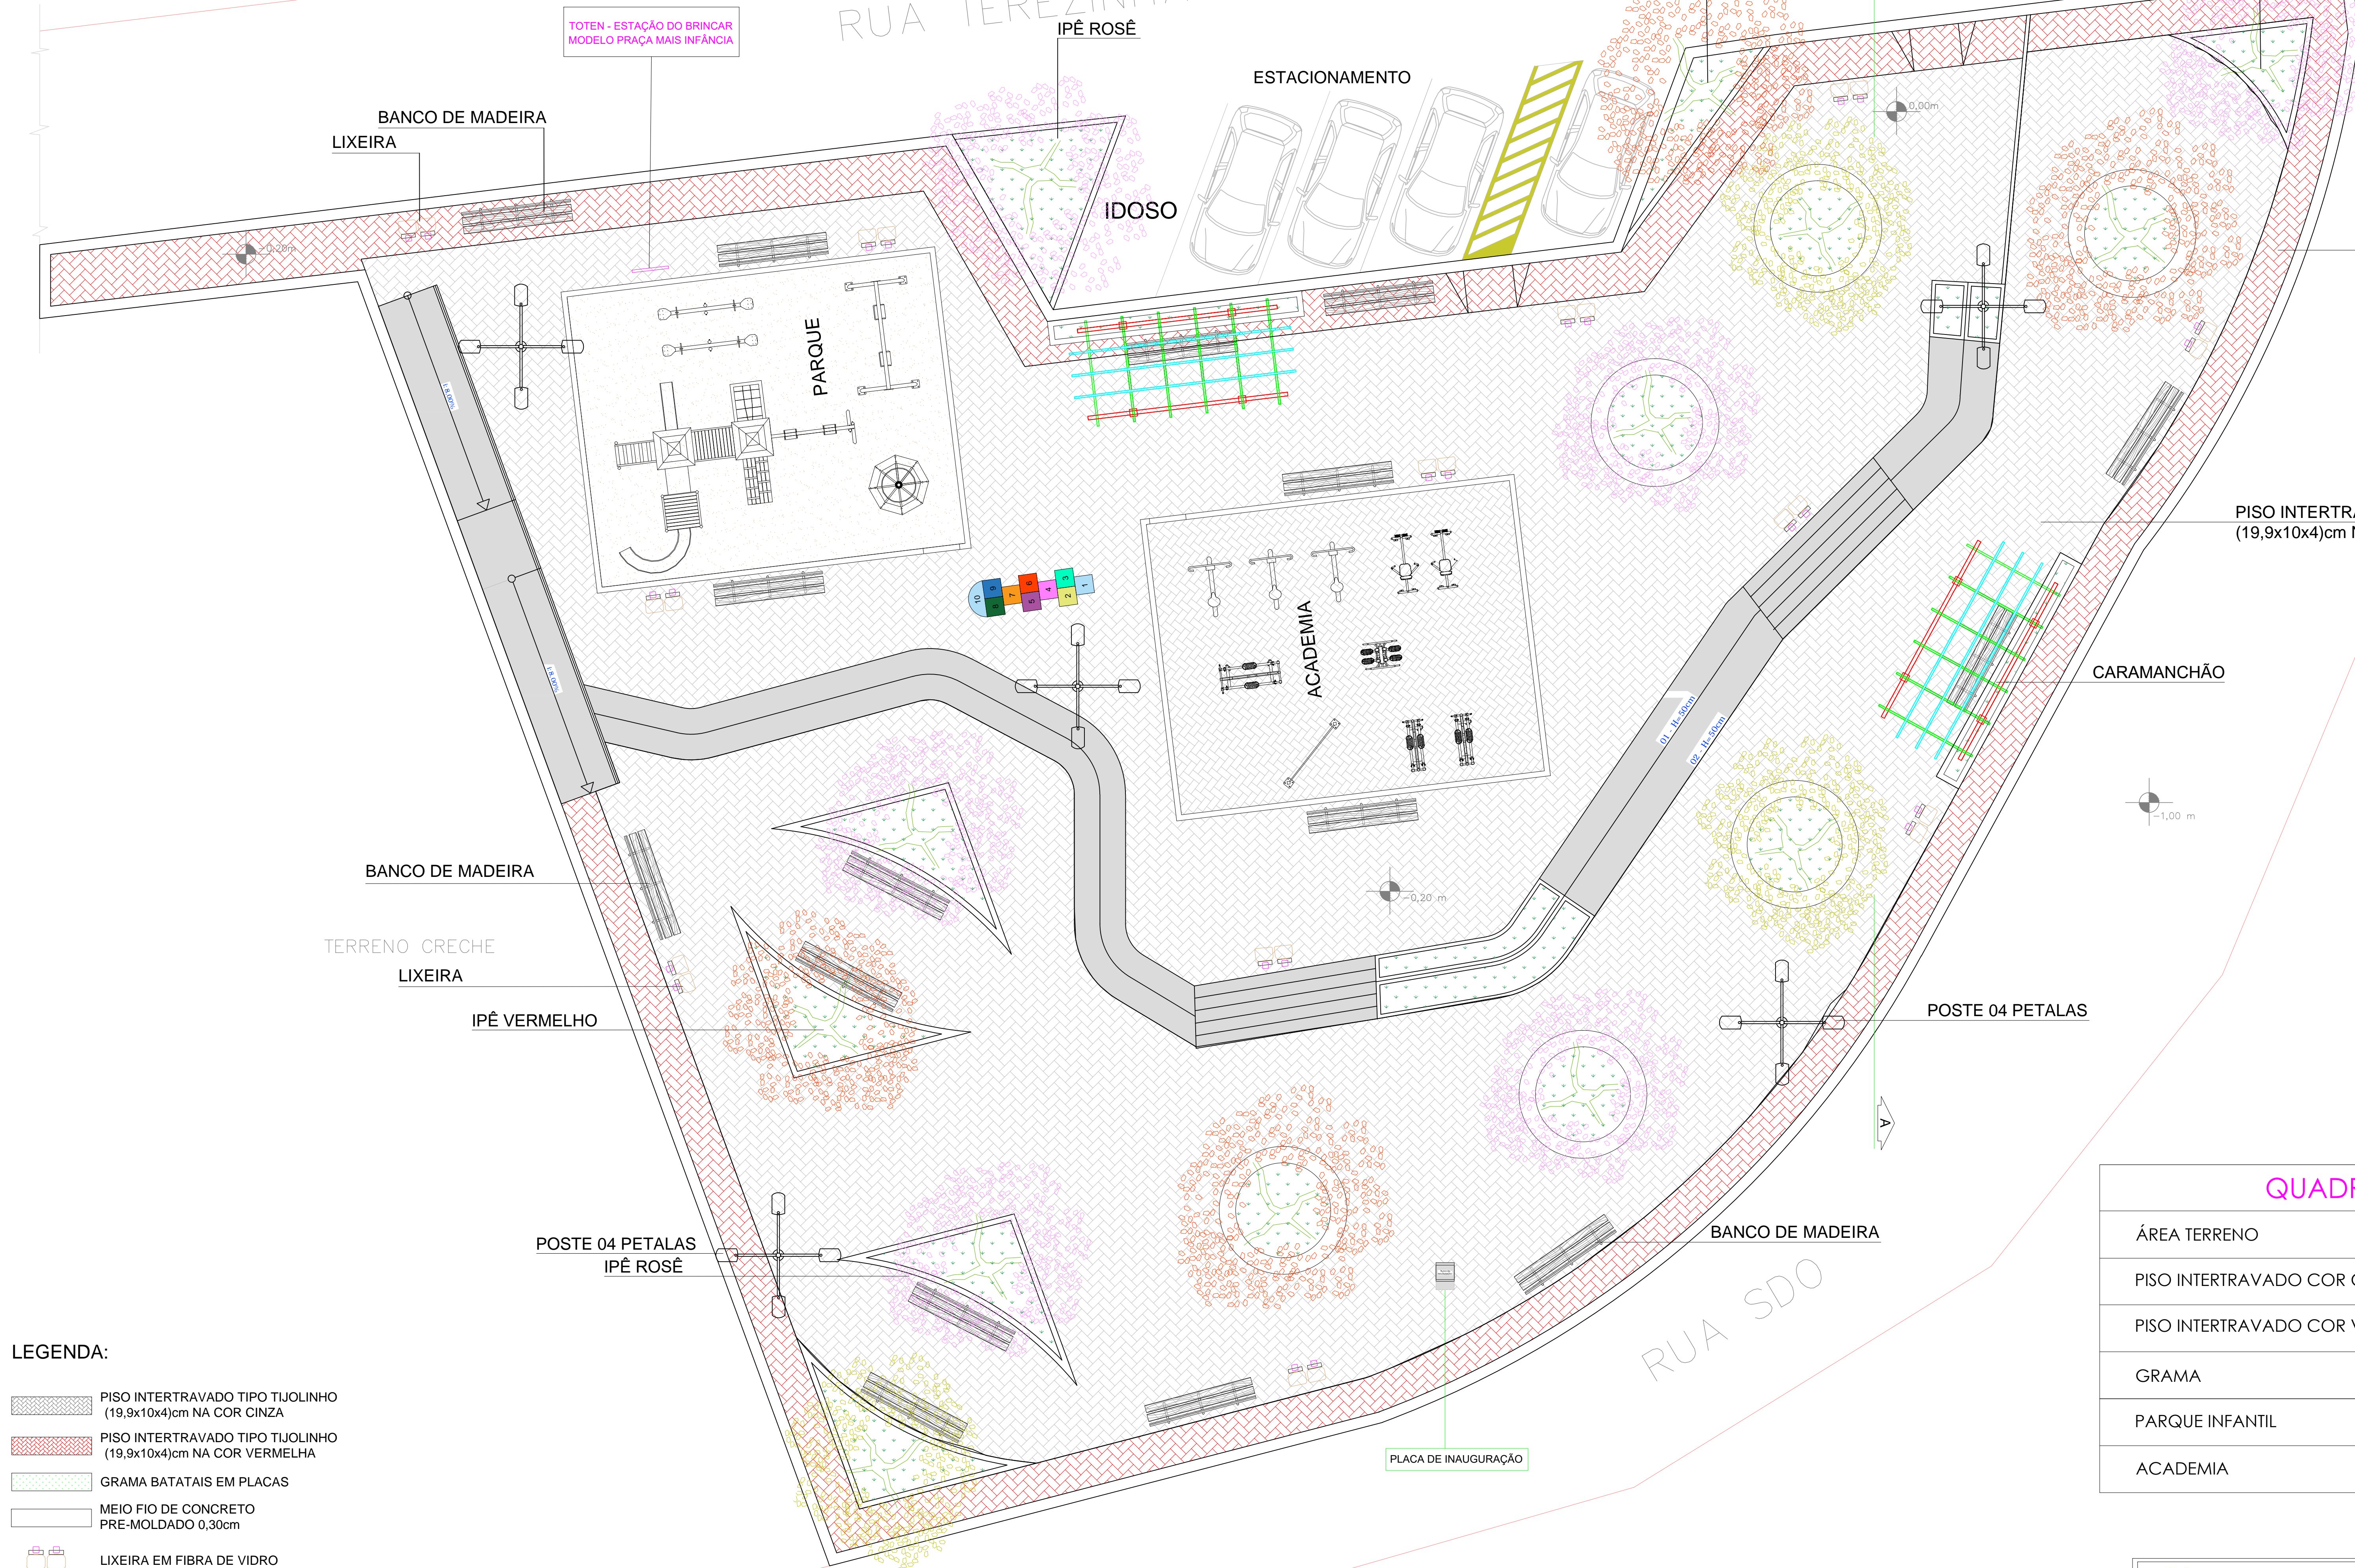

PISO INTERTRAVADO TIPO TIJOLINHO (19,9x10x4)cm NA COR VERMELHA

PISO INTERTRAVADO TIPO TIJOLINHO (19,9x10x4)cm NA COR CINZA

CARAMANCHÃO

POSTE 04 PETALAS

BANCO DE MADEIRA

POSTE 04 PETALAS IPÊ ROSÉ

IPÊ VERMELHO

TERRENO CRECHE LIXEIRA

BANCO DE MADEIRA

IDOSO

ESTACIONAMENTO

PARQUE

ACADEMIA

RUA SDO

01 PRAÇA LADEIRA
ESCALA 1/100

LEGENDA:

-  PISO INTERTRAVADO TIPO TIJOLINHO (19,9x10x4)cm NA COR CINZA
-  PISO INTERTRAVADO TIPO TIJOLINHO (19,9x10x4)cm NA COR VERMELHA
-  GRAMA BATATAIS EM PLACAS
-  MEIO FIO DE CONCRETO PRE-MOLDADO 0,30cm
-  LIXEIRA EM FIBRA DE VIDRO
-  PROJEÇÃO IPÊ
-  BANCOS
-  POSTE DE ILUMINAÇÃO 04 PETALAS
-  RAMPA DE ACESSO

QUADRO DE ÁREAS

ÁREA TERRENO	1.427,27m ²
PISO INTERTRAVADO COR CINZA DA PRAÇA	815,40m ²
PISO INTERTRAVADO COR VERMELHA DA PRAÇA	158,98m ²
GRAMA	91,14m ²
PARQUE INFANTIL	80,00m ²
ACADEMIA	80,00m ²

PREFEITURA MUNICIPAL DE ITAIPICOA

OBRAS: CONSTRUÇÃO DE PRAÇAS EM DIVERSAS LOCALIDADES

ASSUNTO: PROJETO PRAÇA

ENDEREÇO: RUA TEREZINHA RODRIGUES D'AVOR - LADEIRA

COUTEÚDO: LAYOUT


PROJETO: EXECUTIVO

ESCALA: INDICADA


DATA: OUT/2023

PRANCHA: 03/08


ARQUIVO:

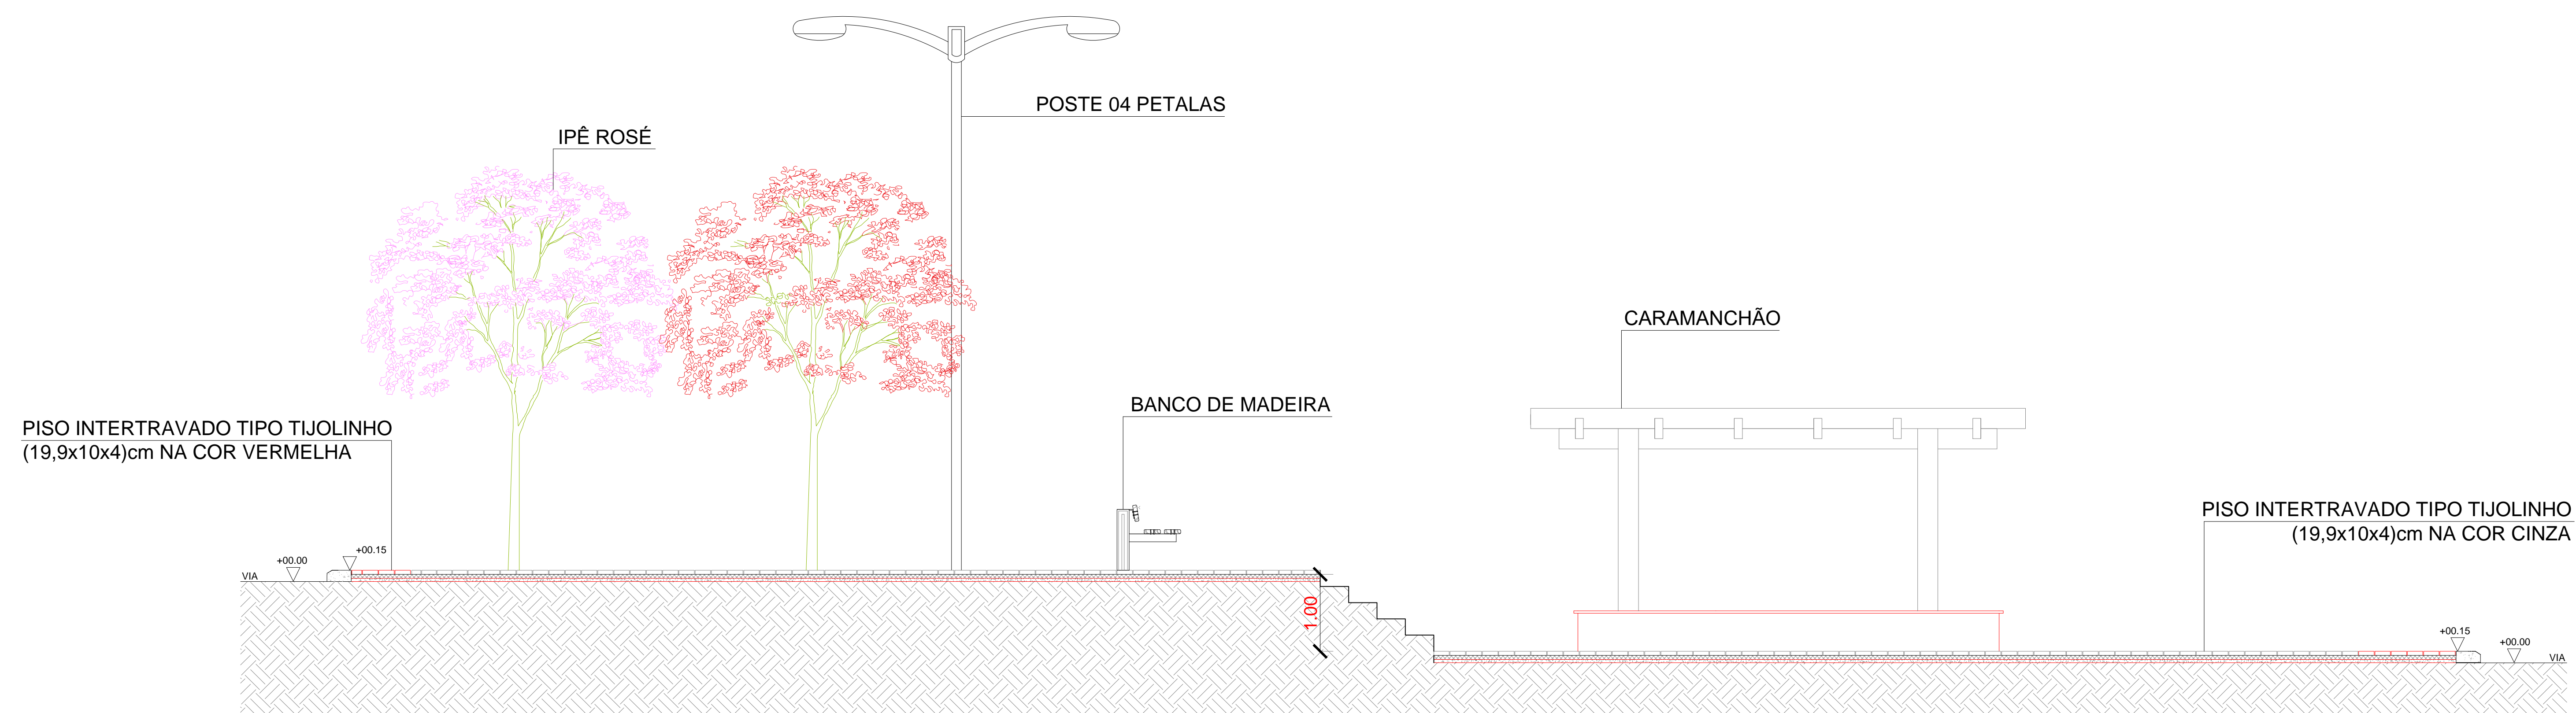


01 CORTE AA
ESCALA 1/50

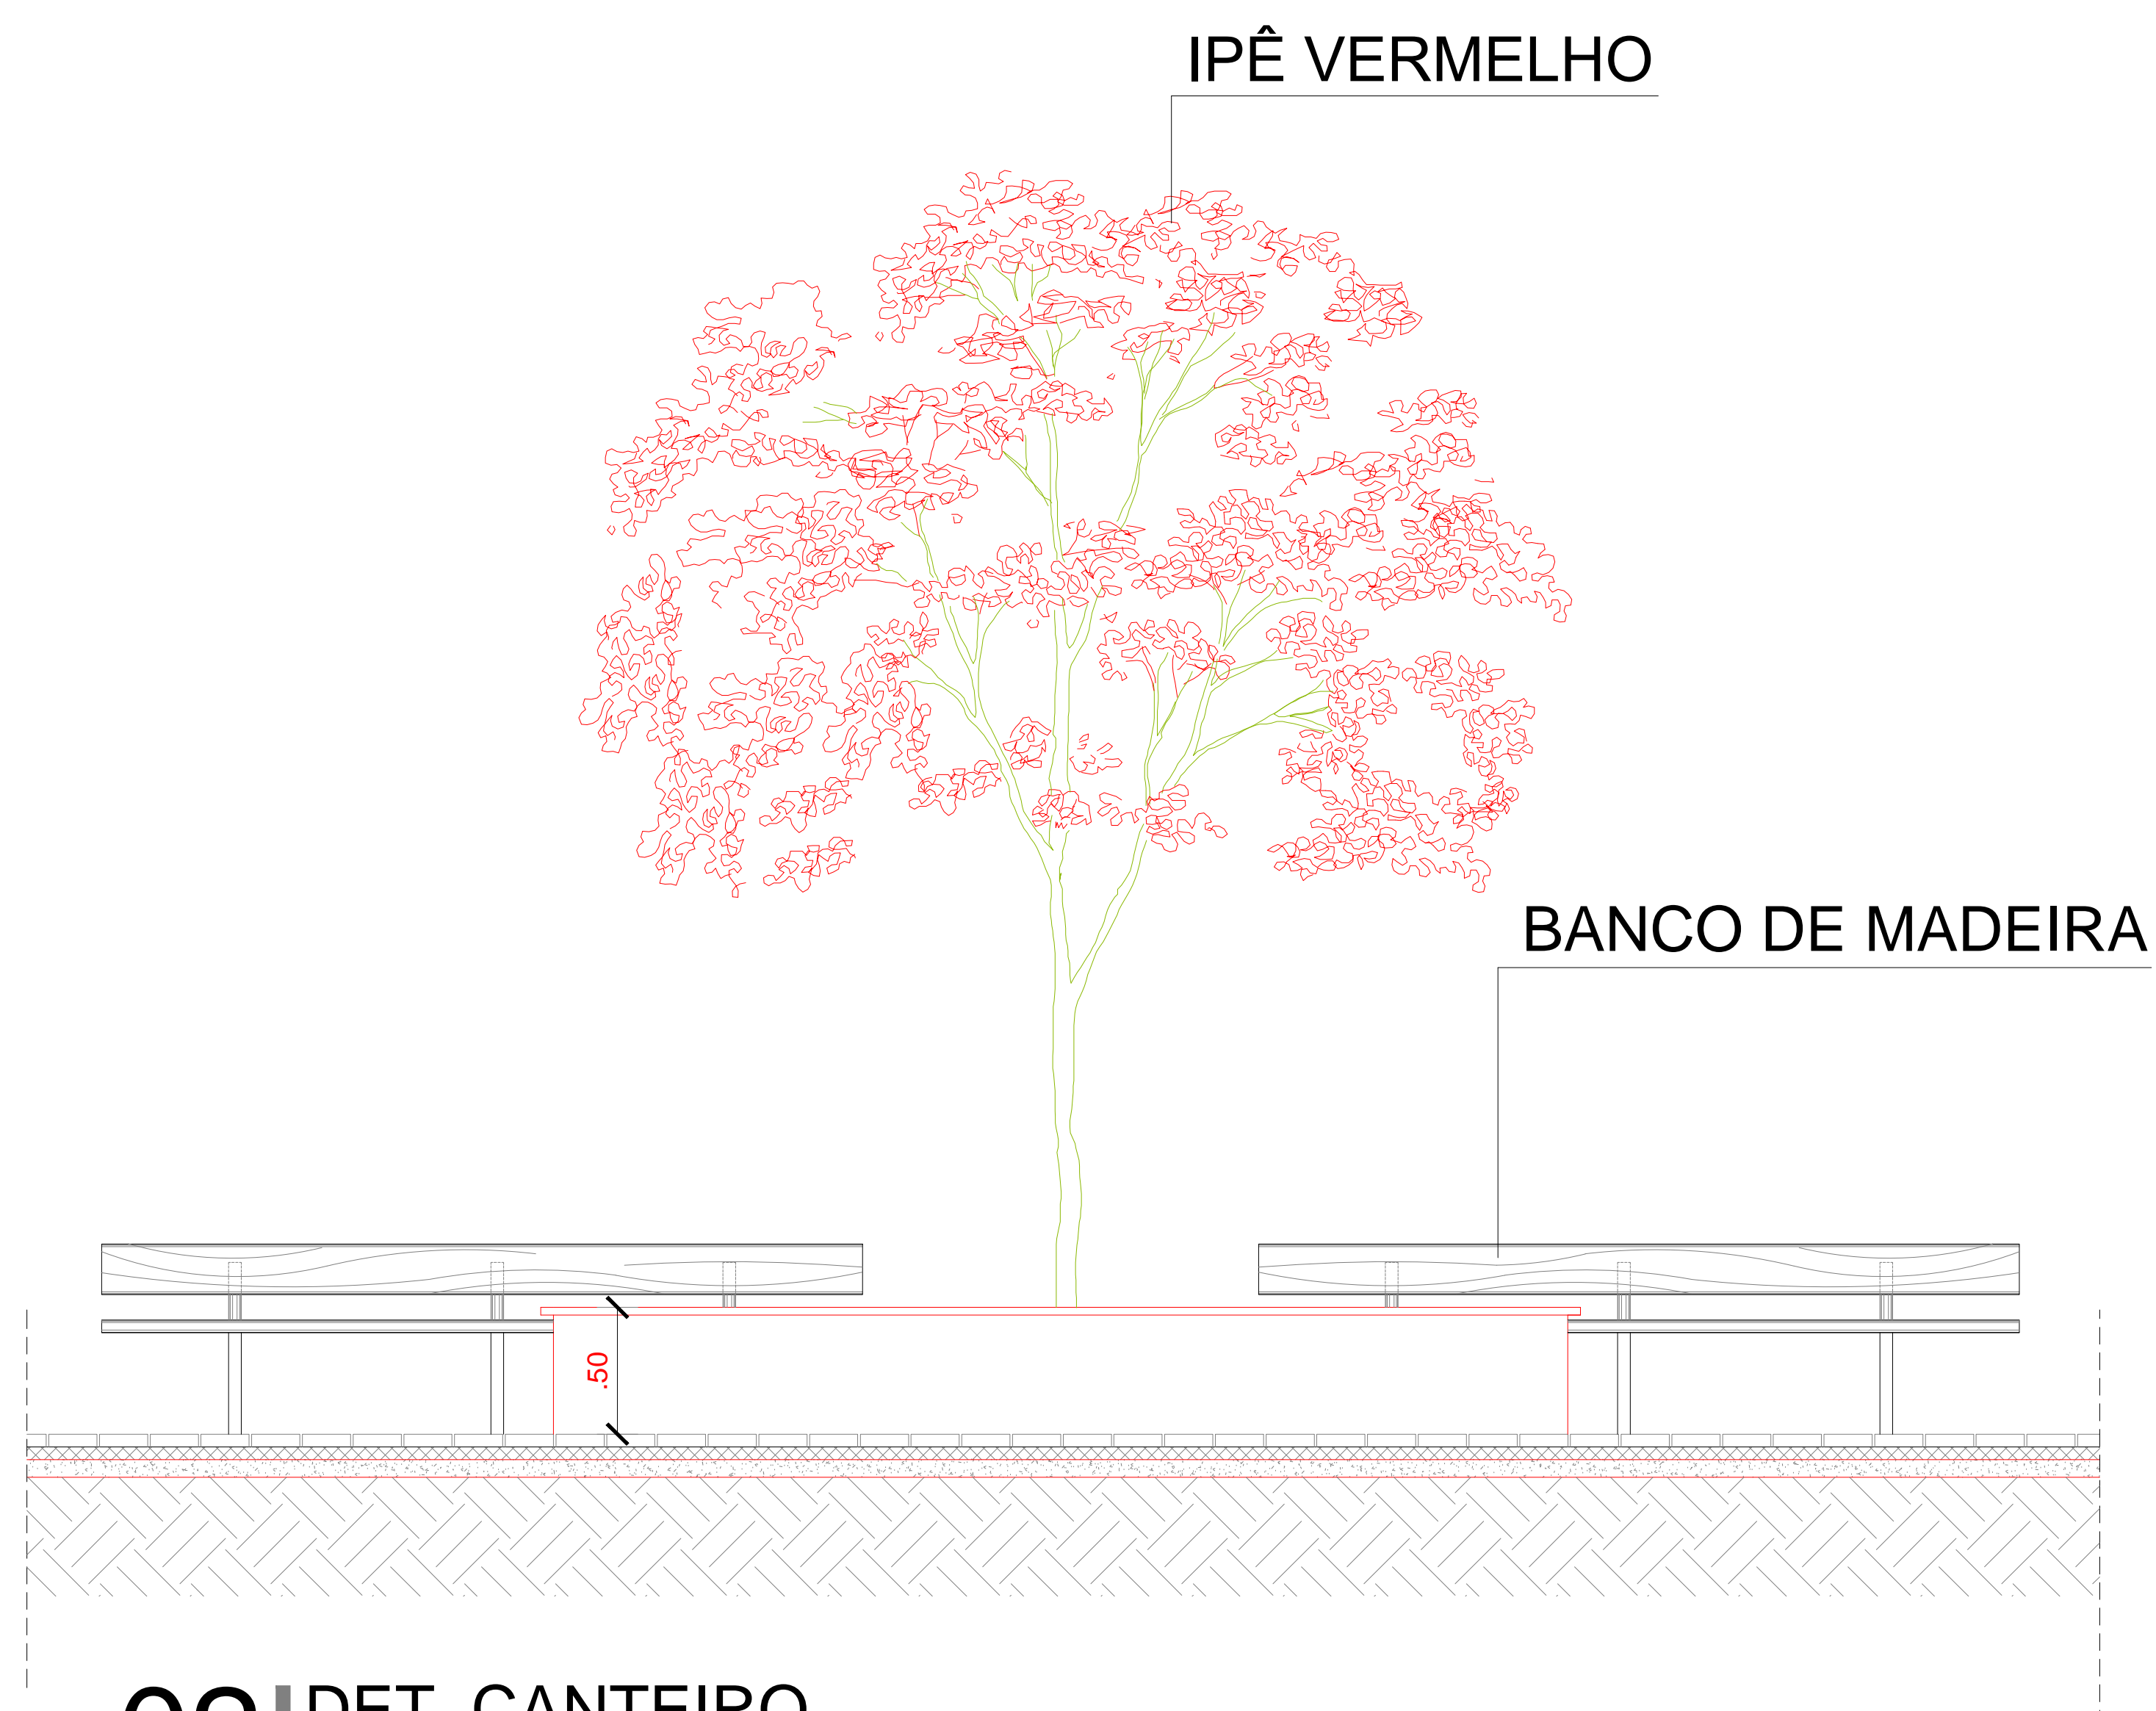


02 DET. CANTEIRO
ESCALA 1/50

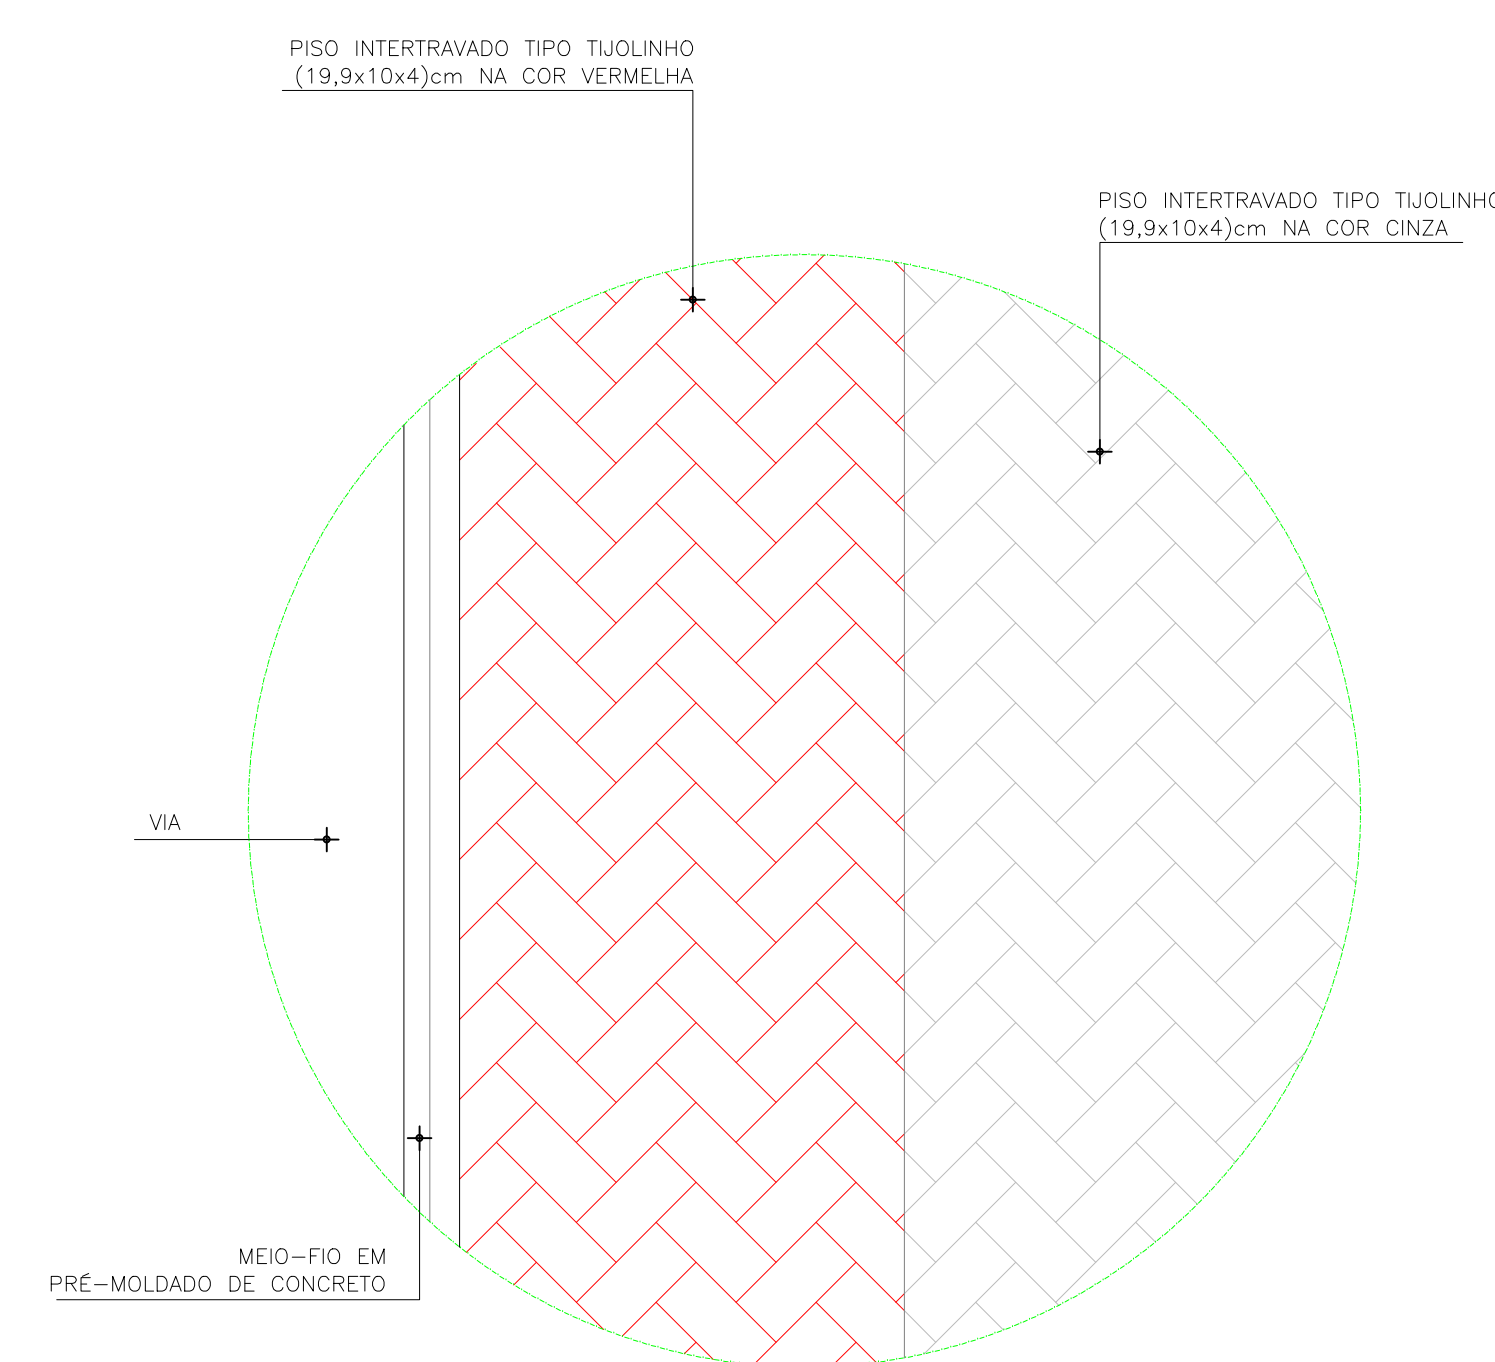

01 DET. PAGINAÇÃO PISO
ESCALA 1/25

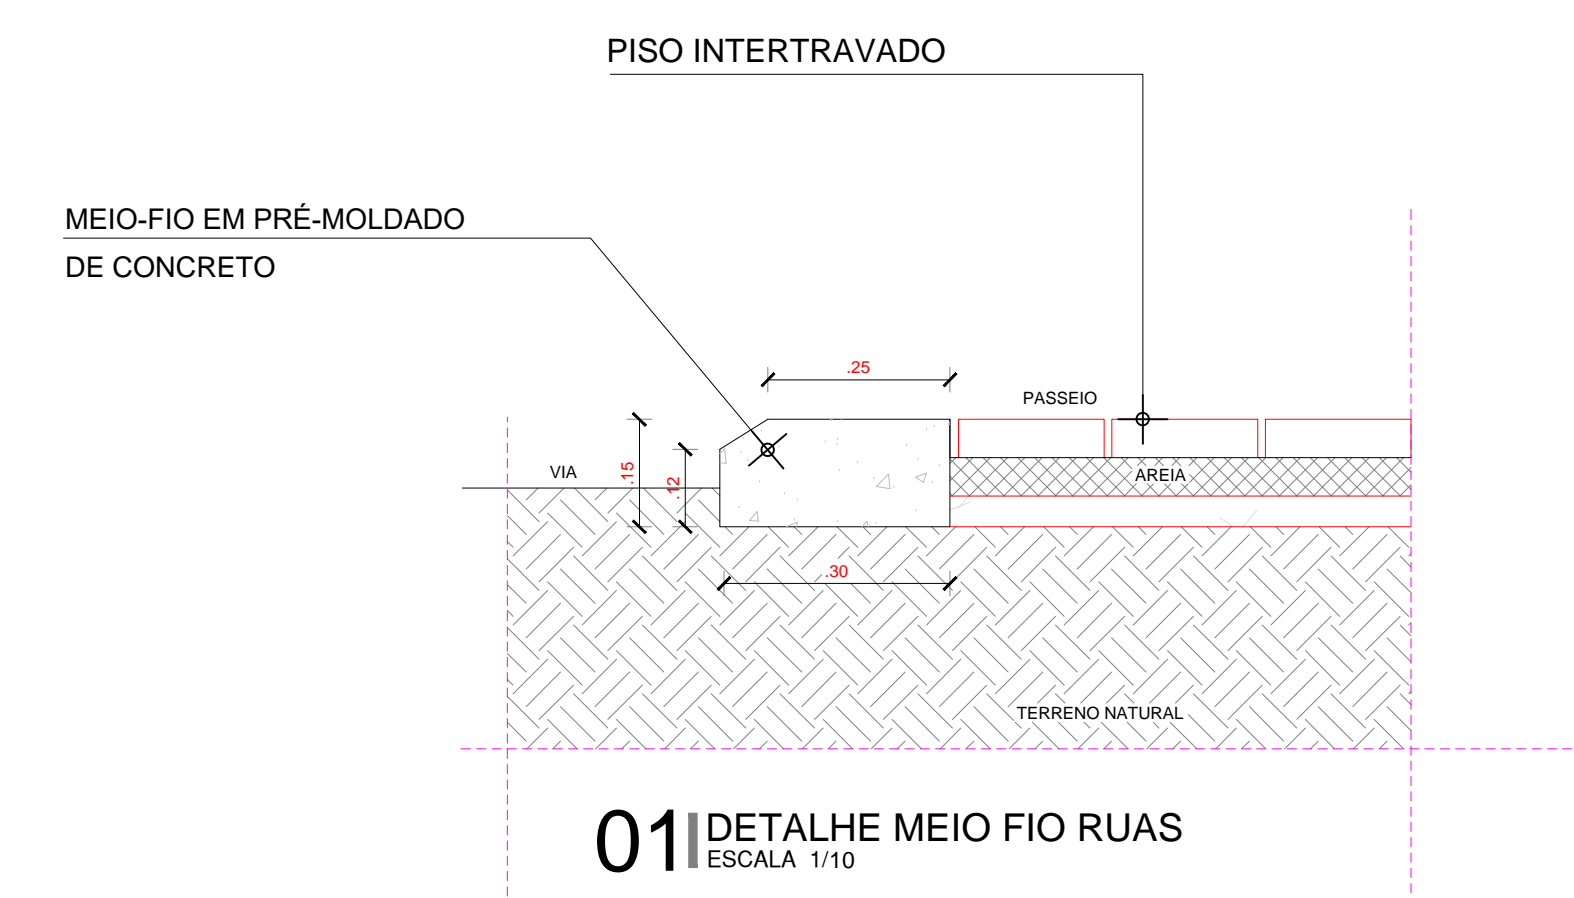


01 DETALHE MEIO FIO RUAS
ESCALA 1/10

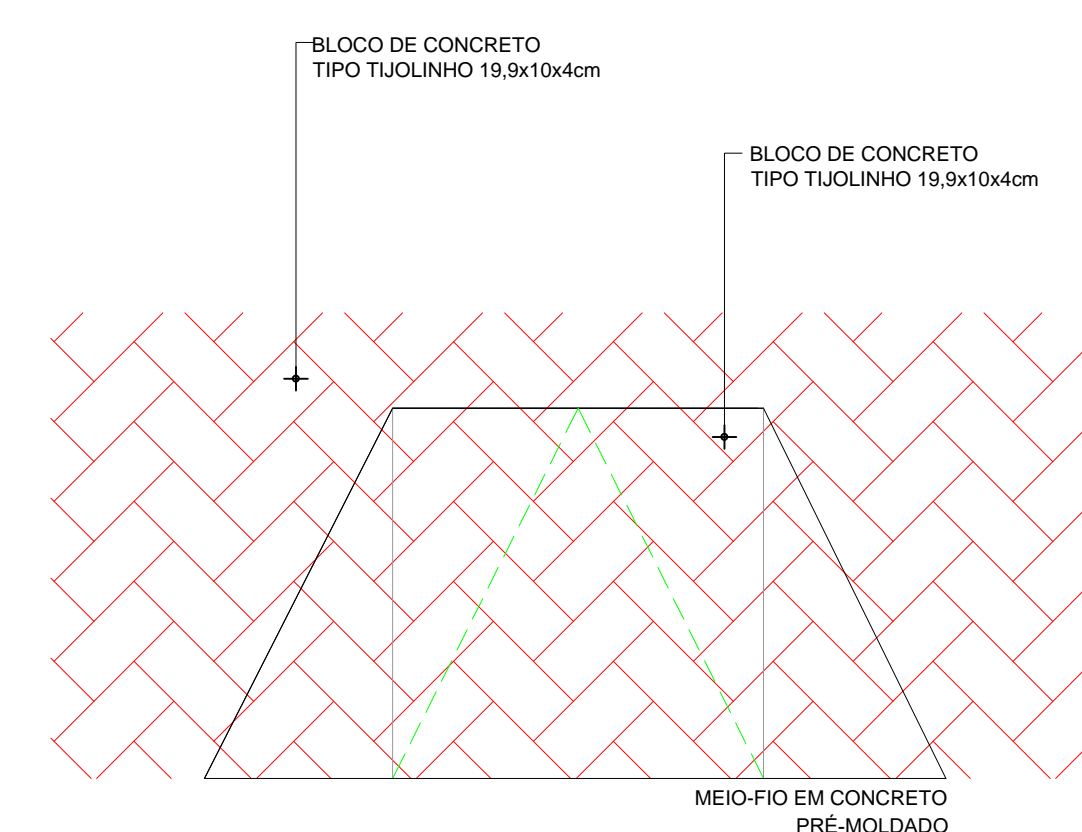


02 RAMPA P/ PEDESTRES - PLANTA BAIXA
ESCALA 1/20


 PREFEITURA MUNICIPAL DE ITAÍPOCA			
OBRA: CONSTRUÇÃO DE PRAÇAS EM DIVERSAS LOCALIDADES			
ASSUNTO: PROJETO PRAÇA	ENDEREÇO: RUA TEREZINHA RODRIGUES D'LAVOR - LADEIRA		PRANCHA: 05/08
COUTEÚDO: CORTES E DETALHES	PROJETO: EXECUTIVO	ESCALA: INDICADA	DATA: OUT/2023
ARQUIVO:			

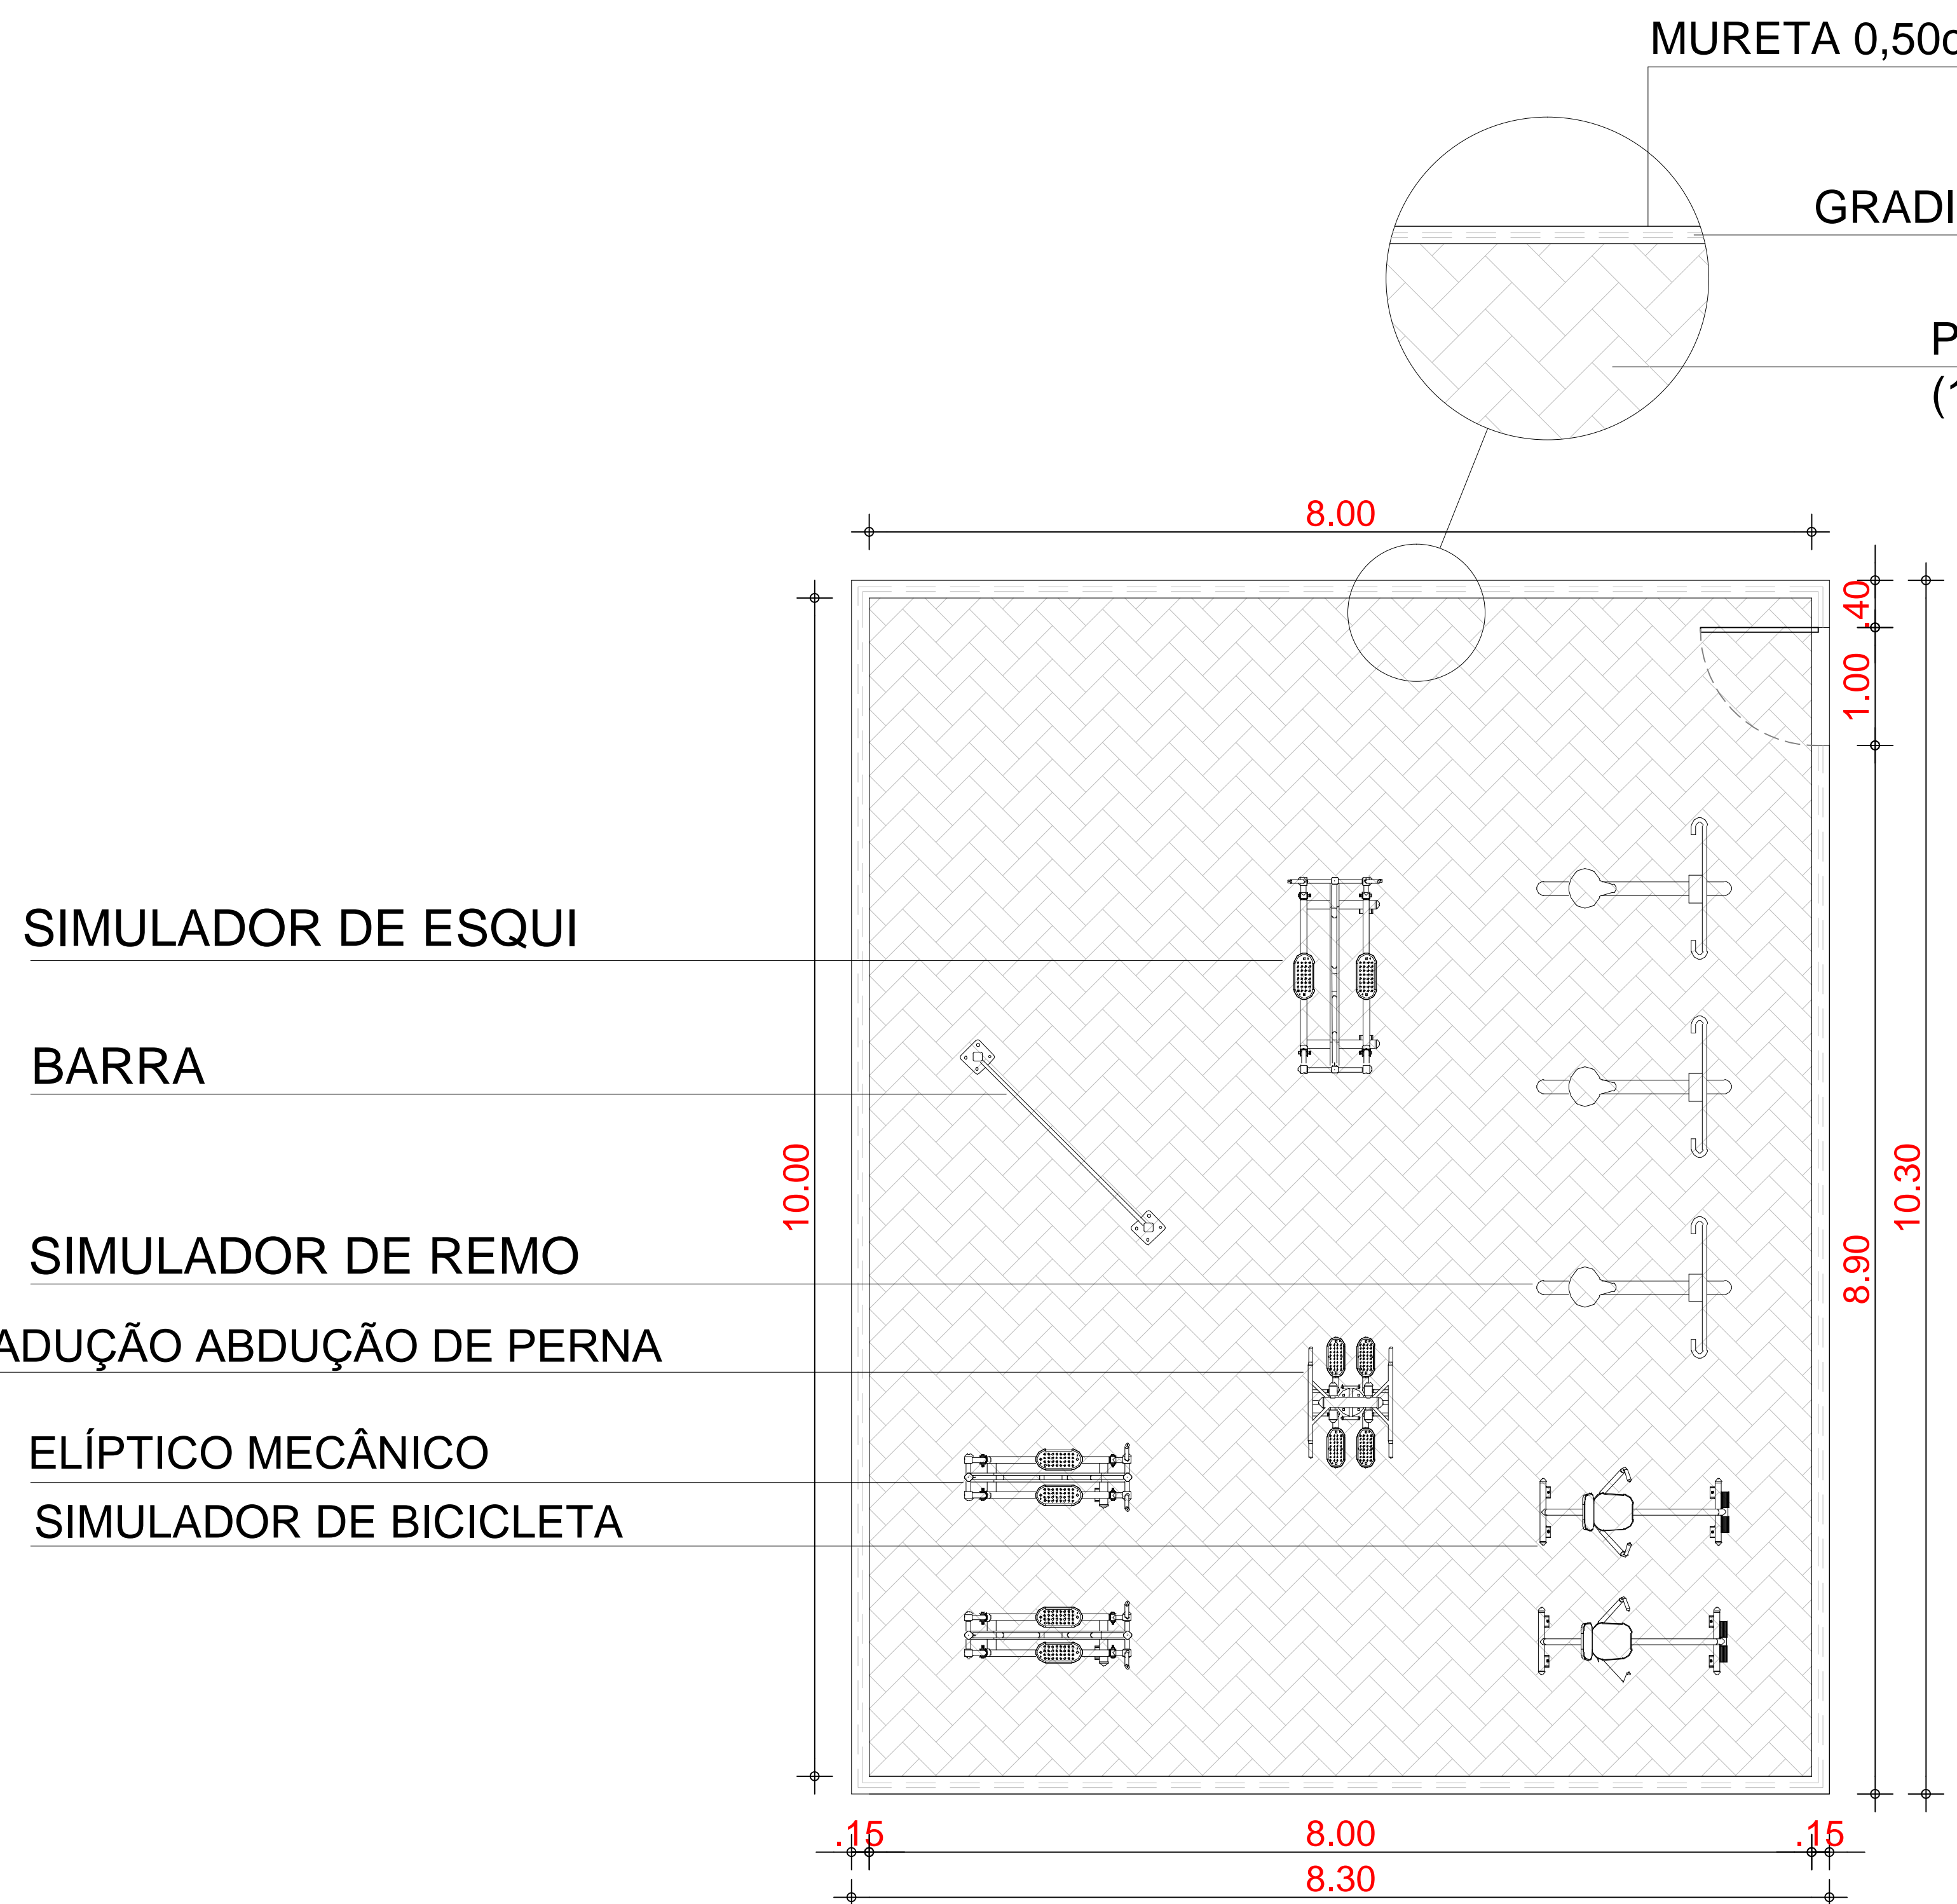


01 ACADEMIA
ESCALA 1/25

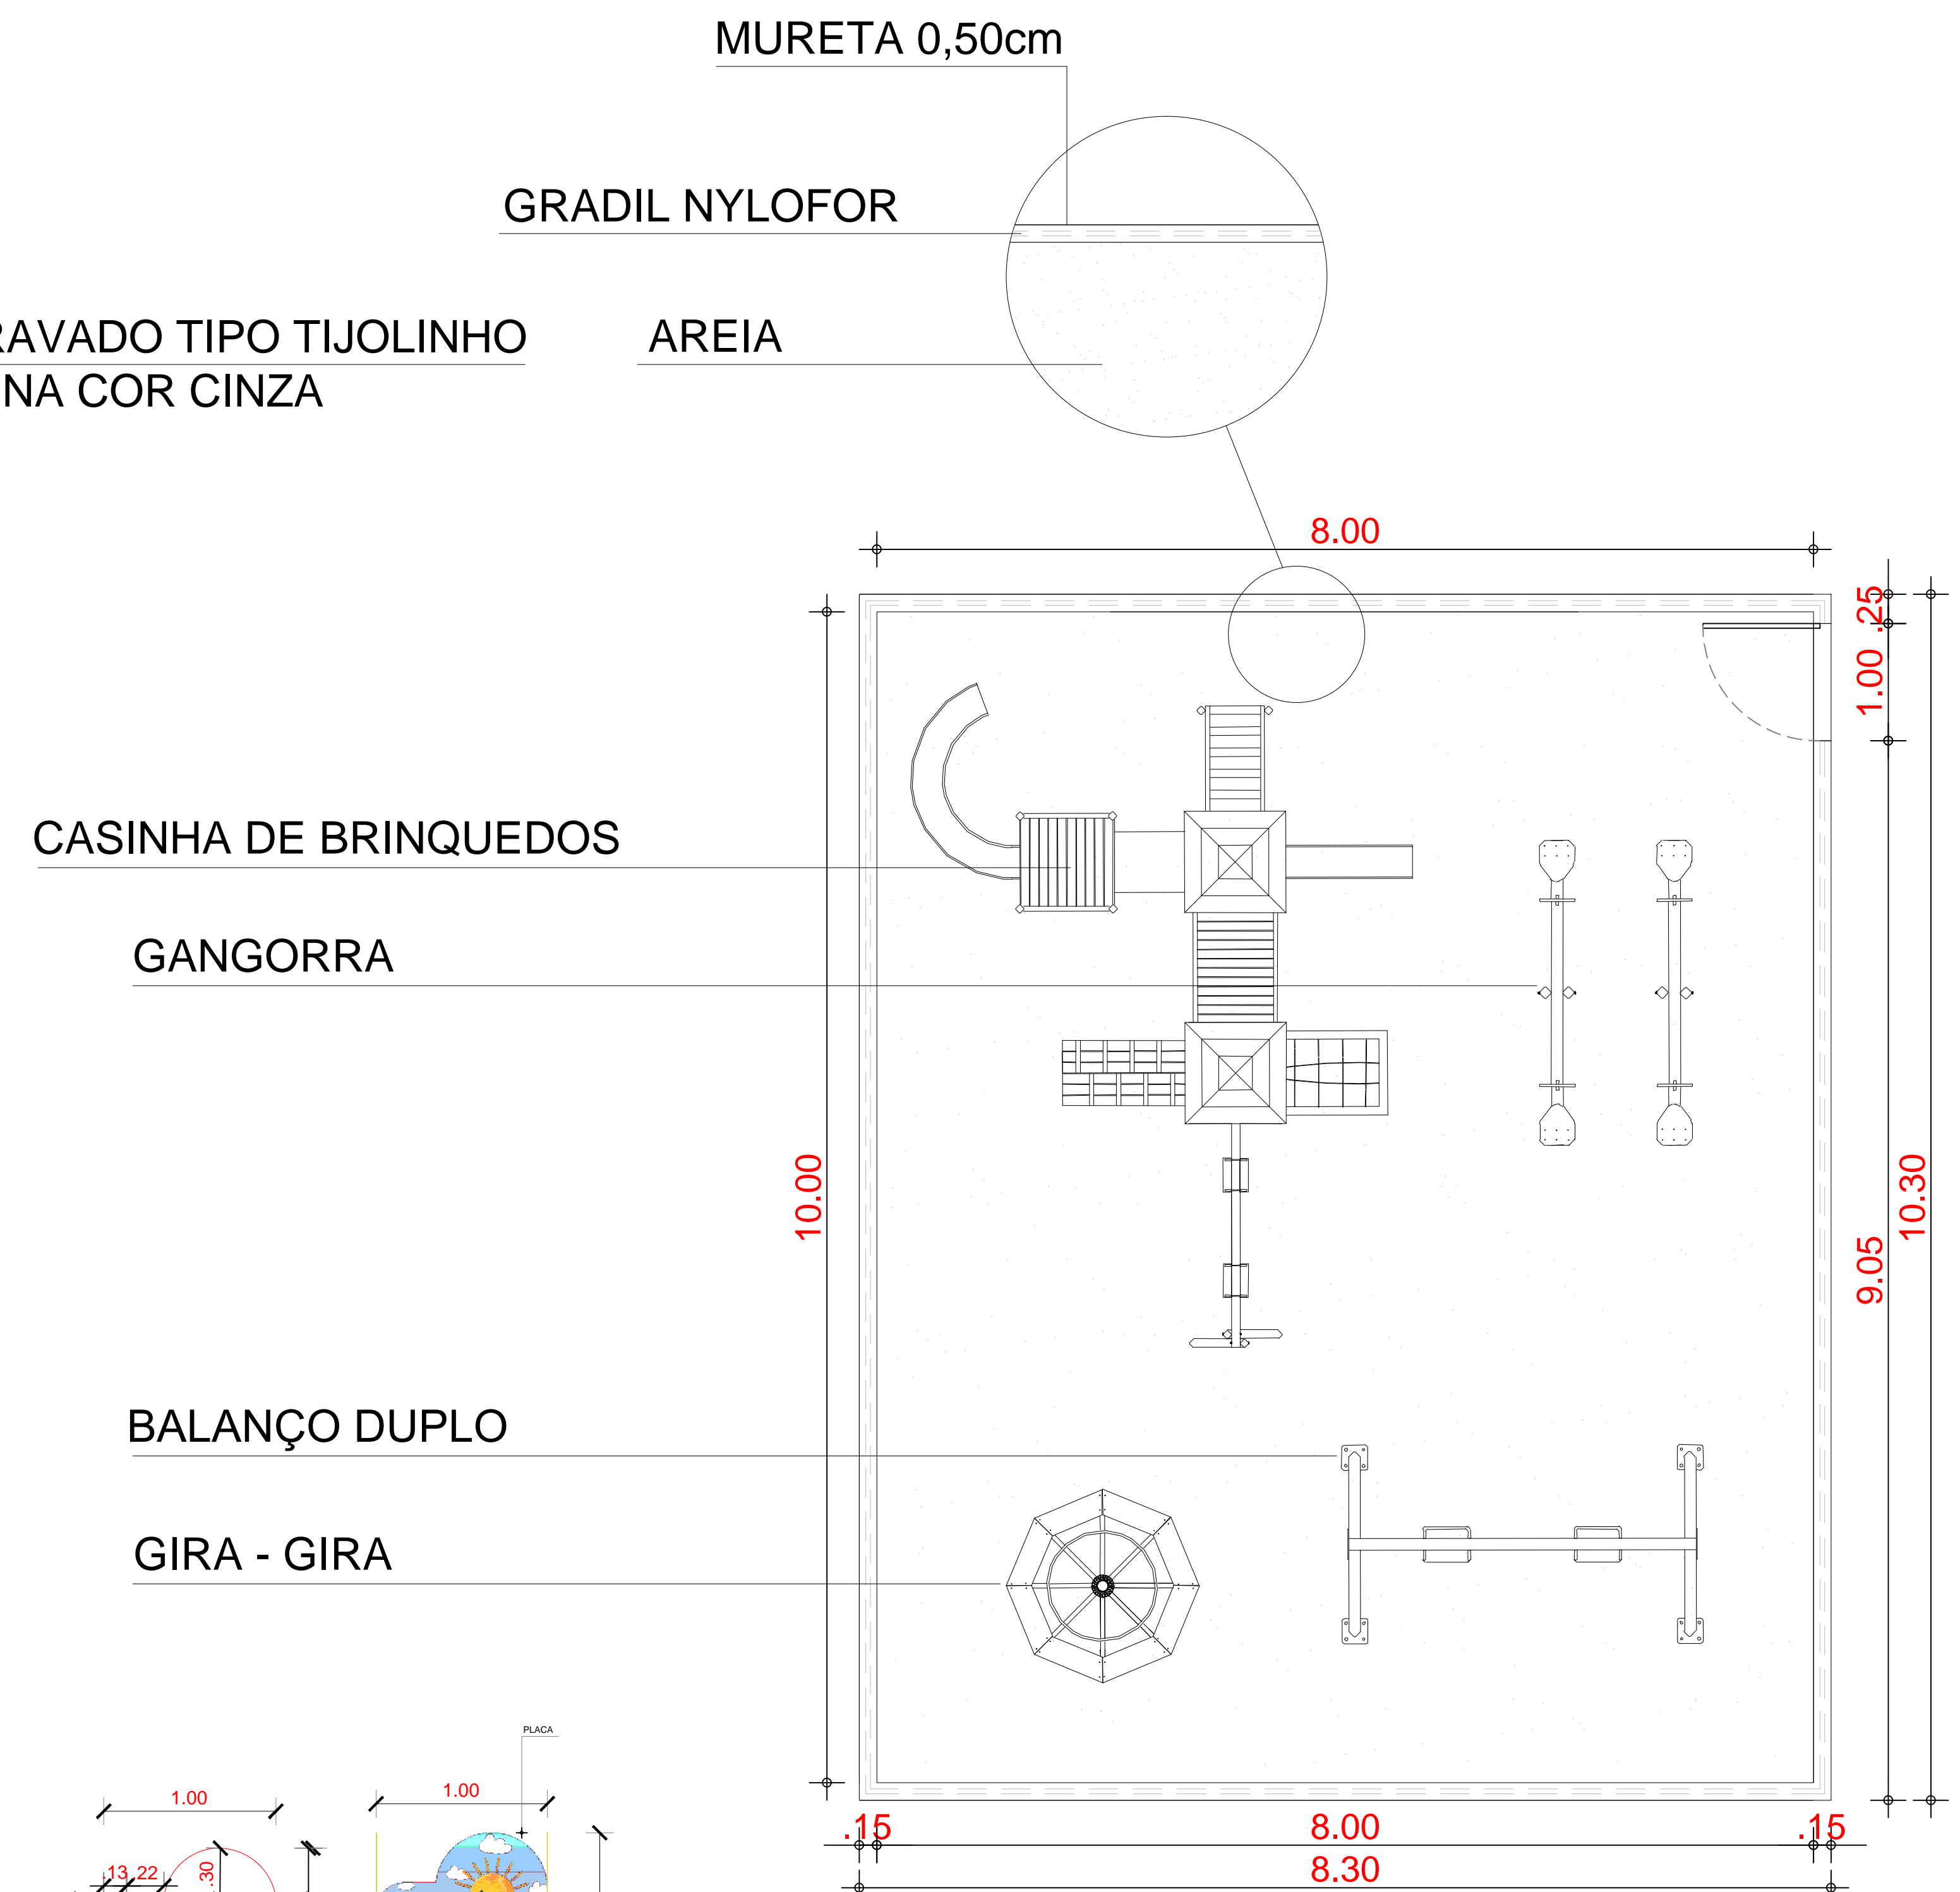


02 PARQUINHO
ESCALA 1/25

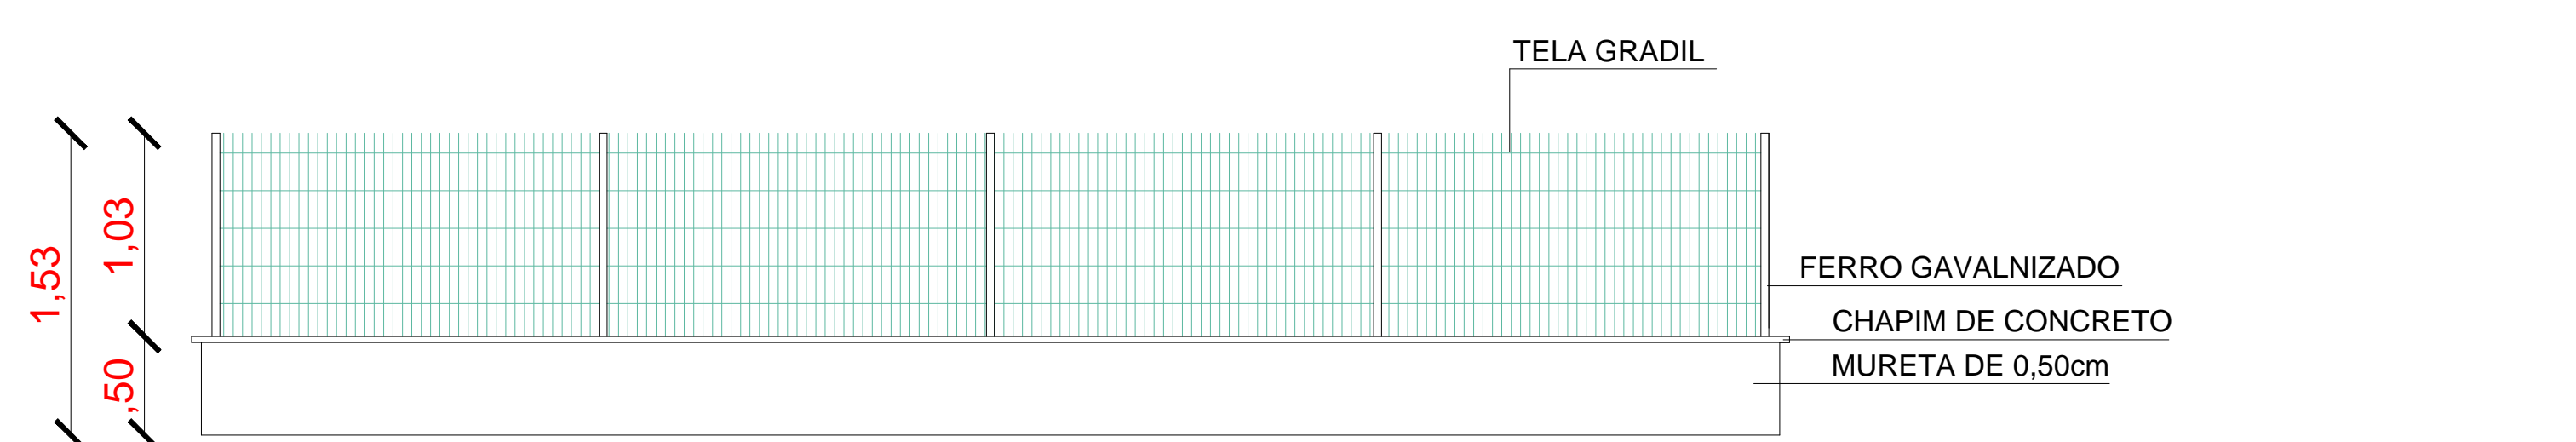


01 DETALHE GRADIL E MURETA
ESCALA 1/25

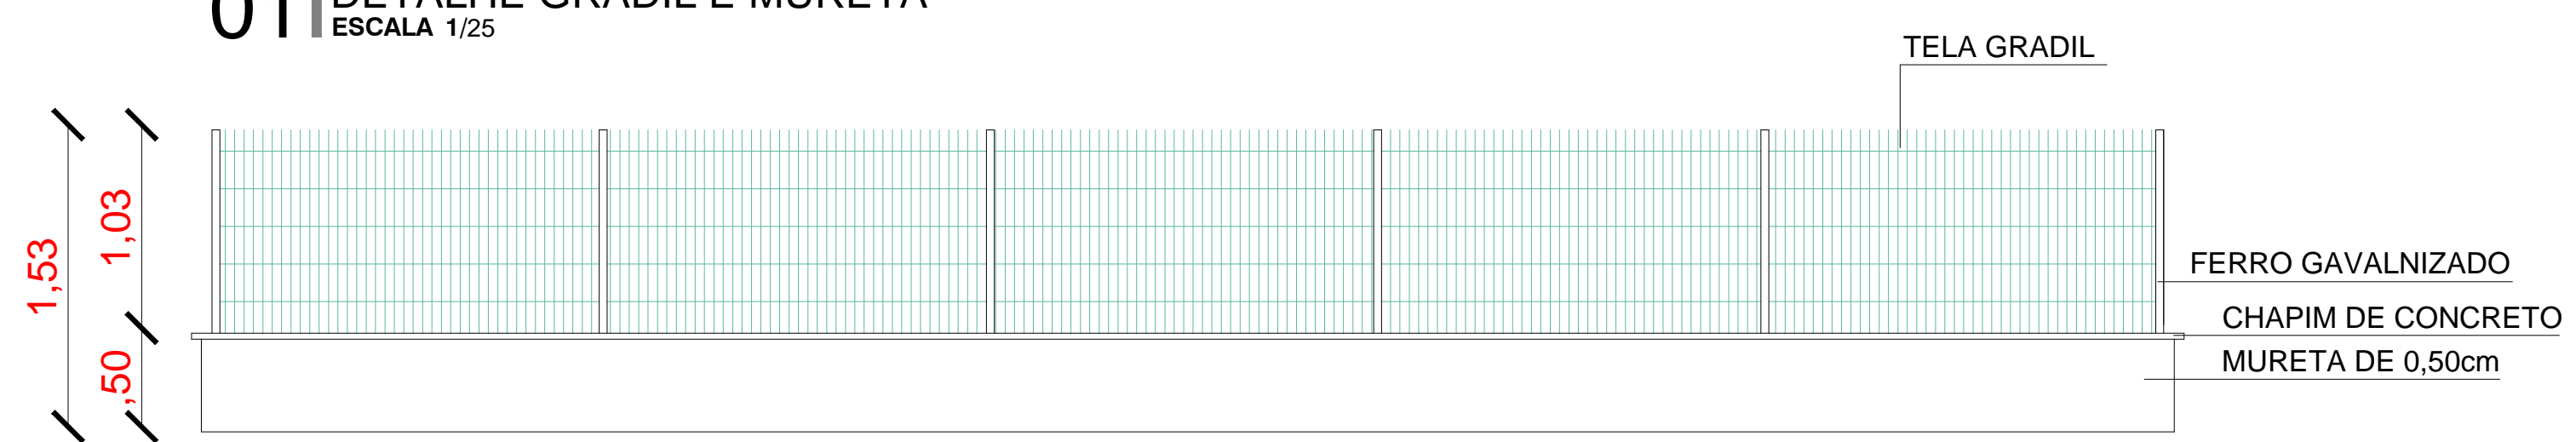


02 DETALHE GRADIL E MURETA
ESCALA 1/25

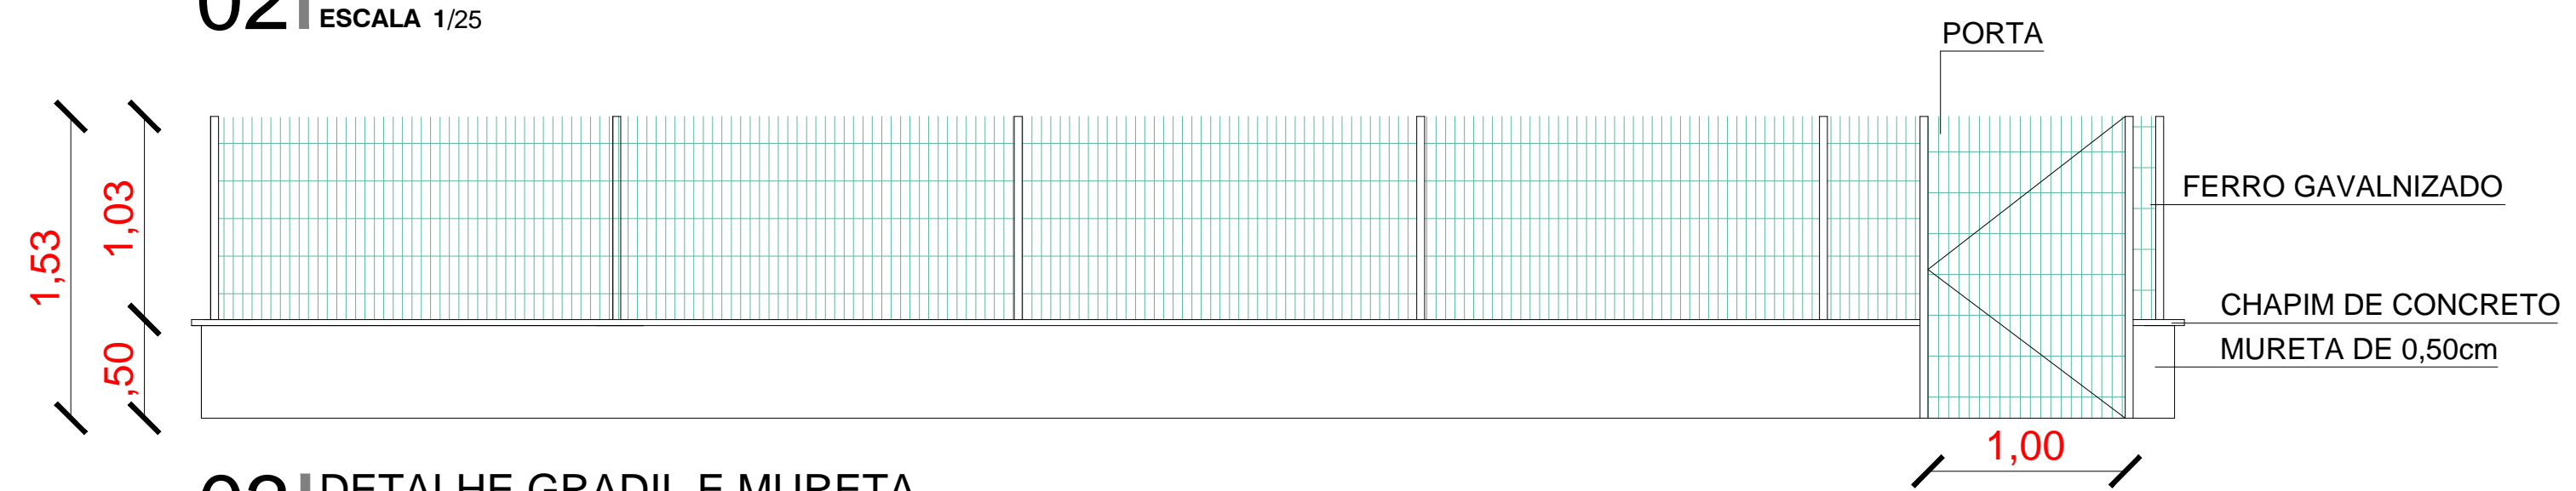


03 DETALHE GRADIL E MURETA
ESCALA 1/25

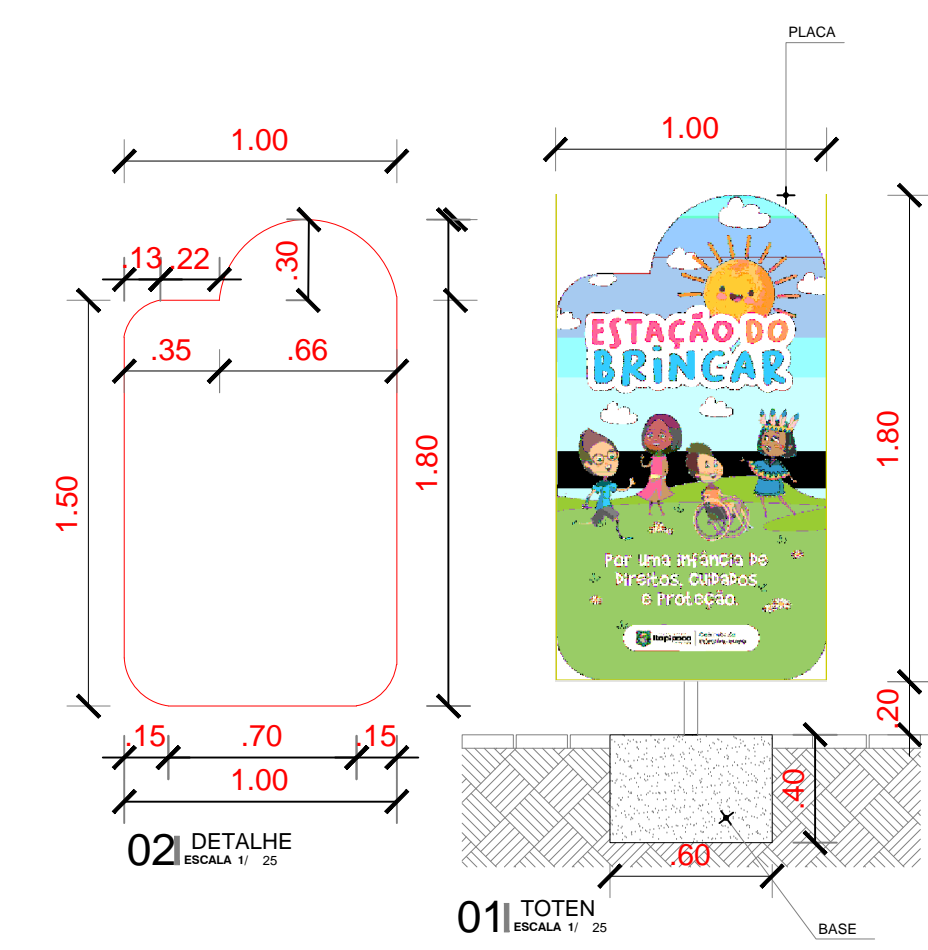


01 TOTEM
ESCALA 1/25

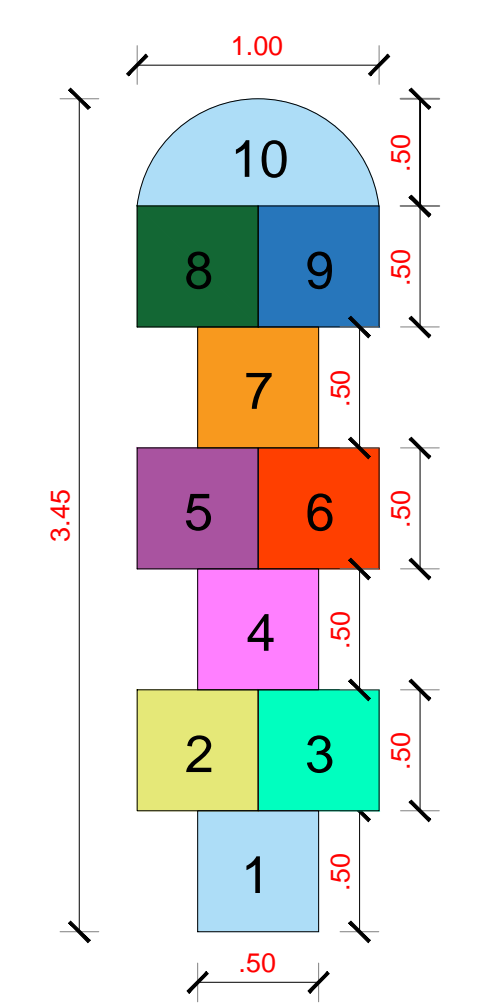


01 DET. AMARELINHA
ESCALA 1/50

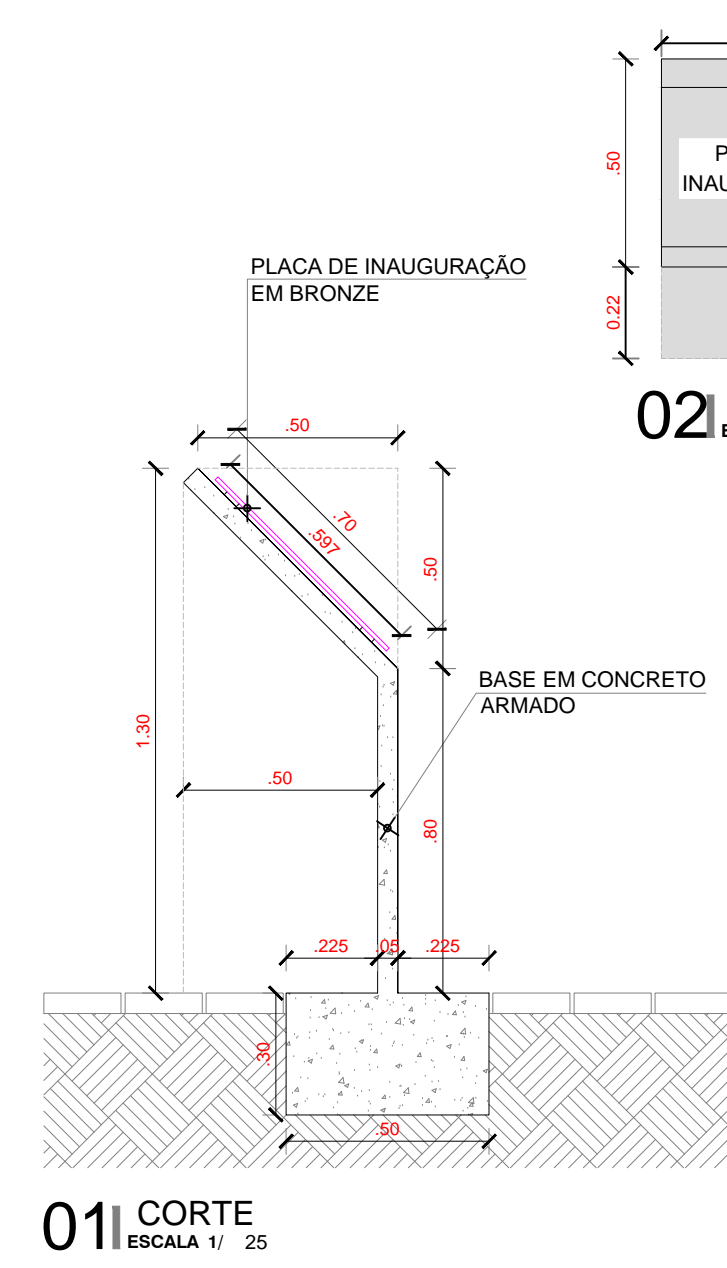


01 CORTE
ESCALA 1/25

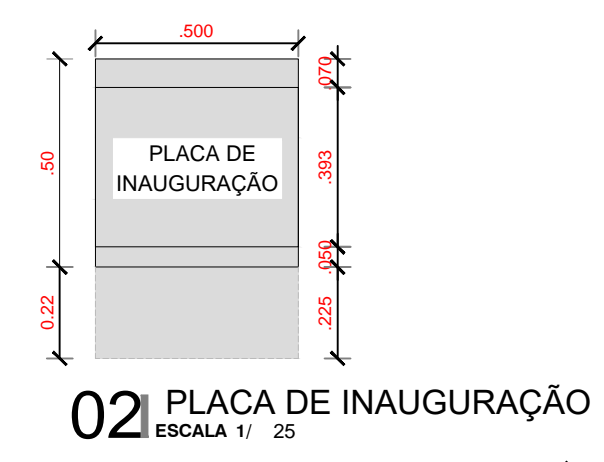

02 PLACA DE INAUGURAÇÃO
ESCALA 1/25

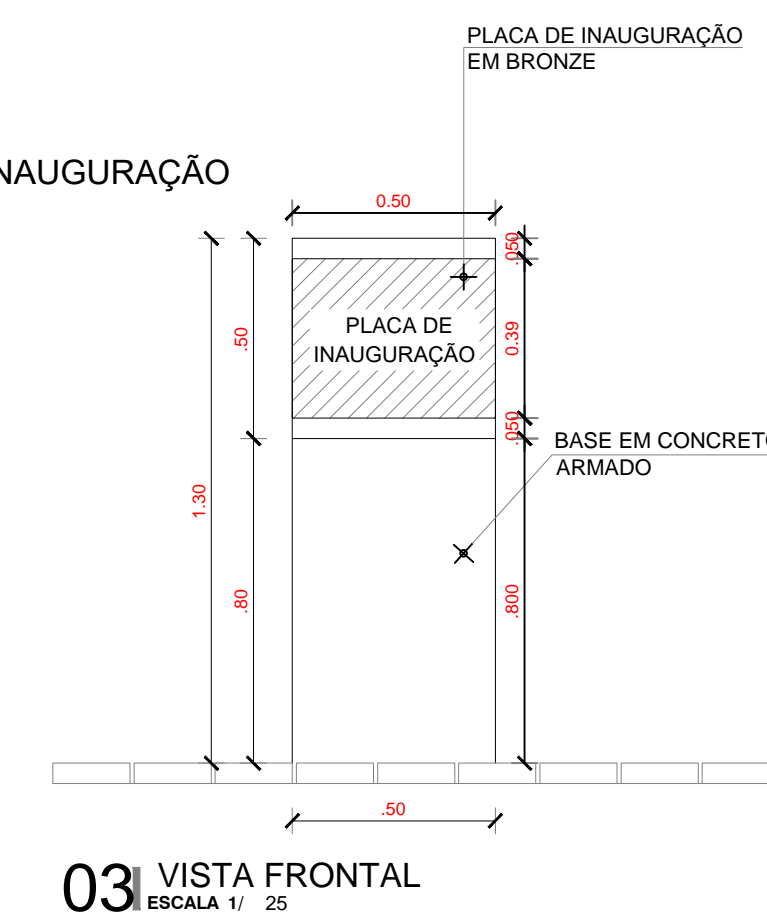

03 VISTA FRONTAL
ESCALA 1/25

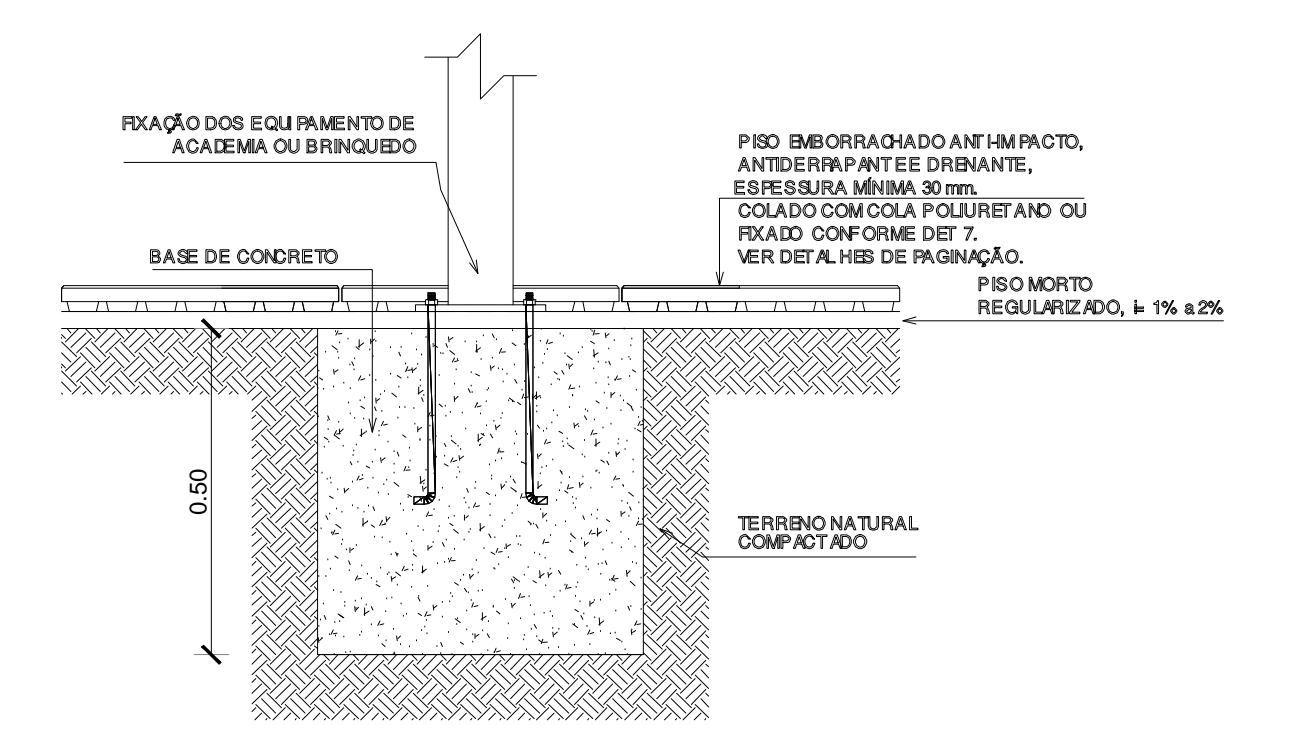

03 DETALHE FIXAÇÃO EQUIPAMENTOS
ESCALA 1/5E

PREFEITURA MUNICIPAL DE ITAIPICHA

OBRA: CONSTRUÇÃO DE PRAÇAS EM DIVERSAS LOCALIDADES

ASSUNTO: PROJETO PRAÇA

ENDEREÇO: RUA TEREZINHA RODRIGUES D'AVOR - LADEIRA

COUTEÚDO: DETALHES GERAIS


PROJETO: EXECUTIVO

ESCALA: INDICADA


DATA: OUT/2023

PRANCHA: 06/08


ARQUIVO:

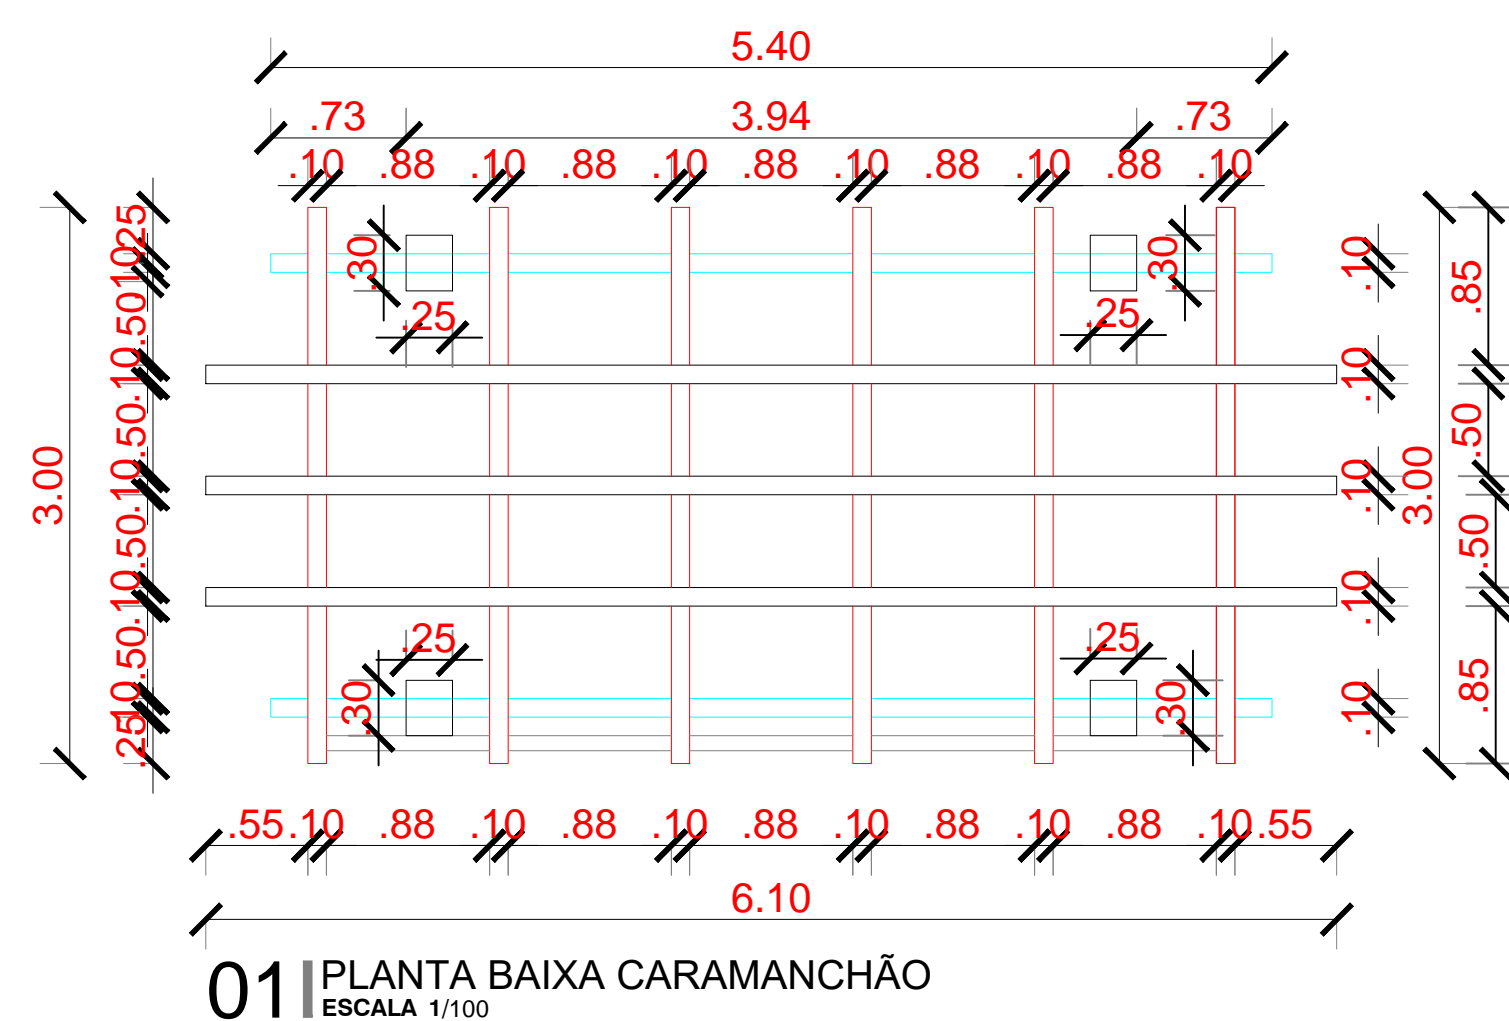


01 PLANTA BAIXA CARAMANCHÃO
ESCALA 1/100

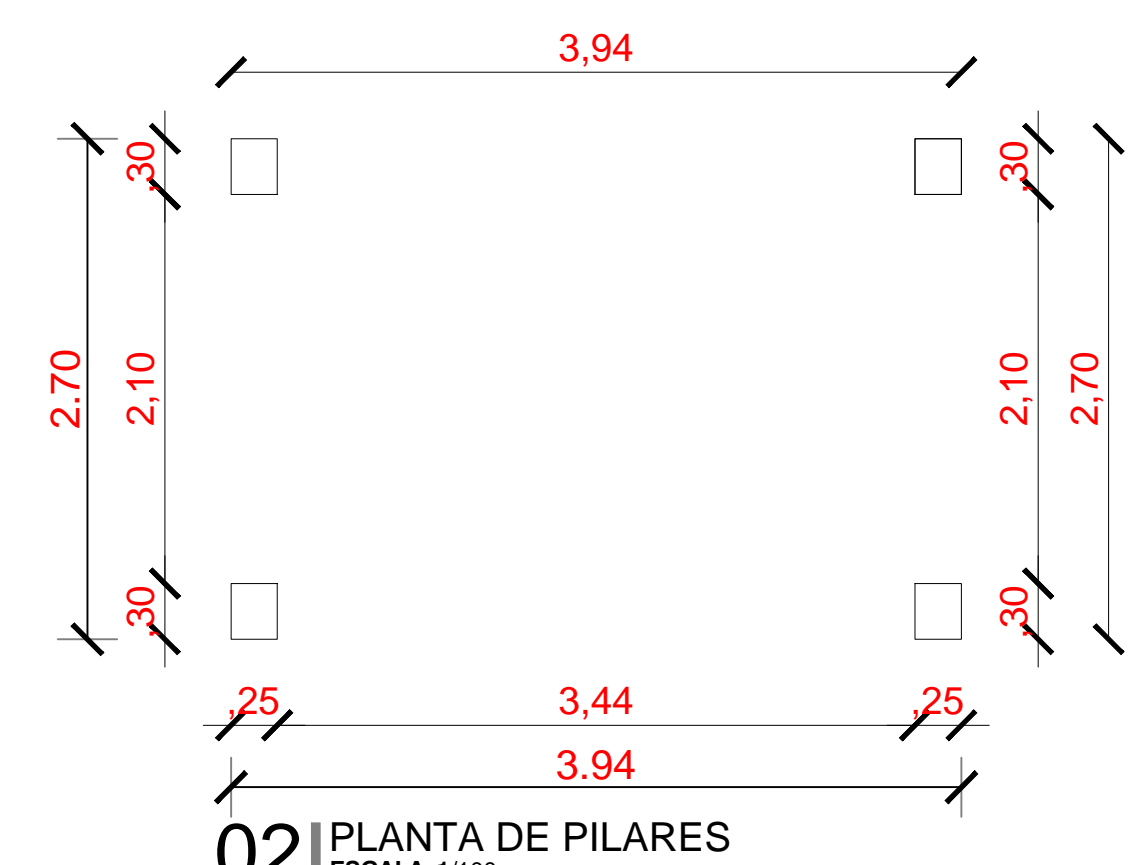


02 PLANTA DE PILARES
ESCALA 1/100

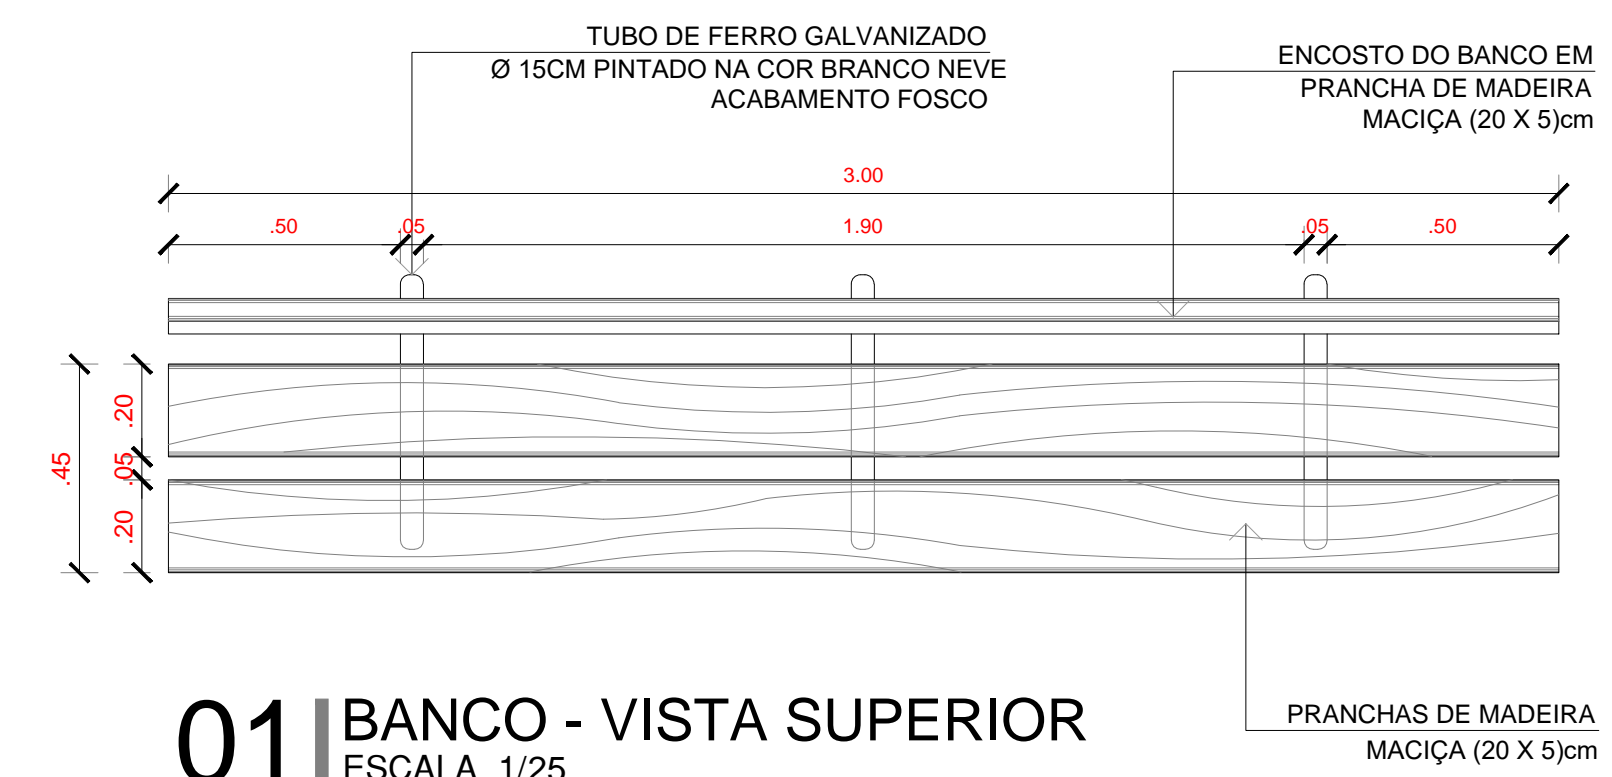


01 BANCO - VISTA SUPERIOR
ESCALA 1/25

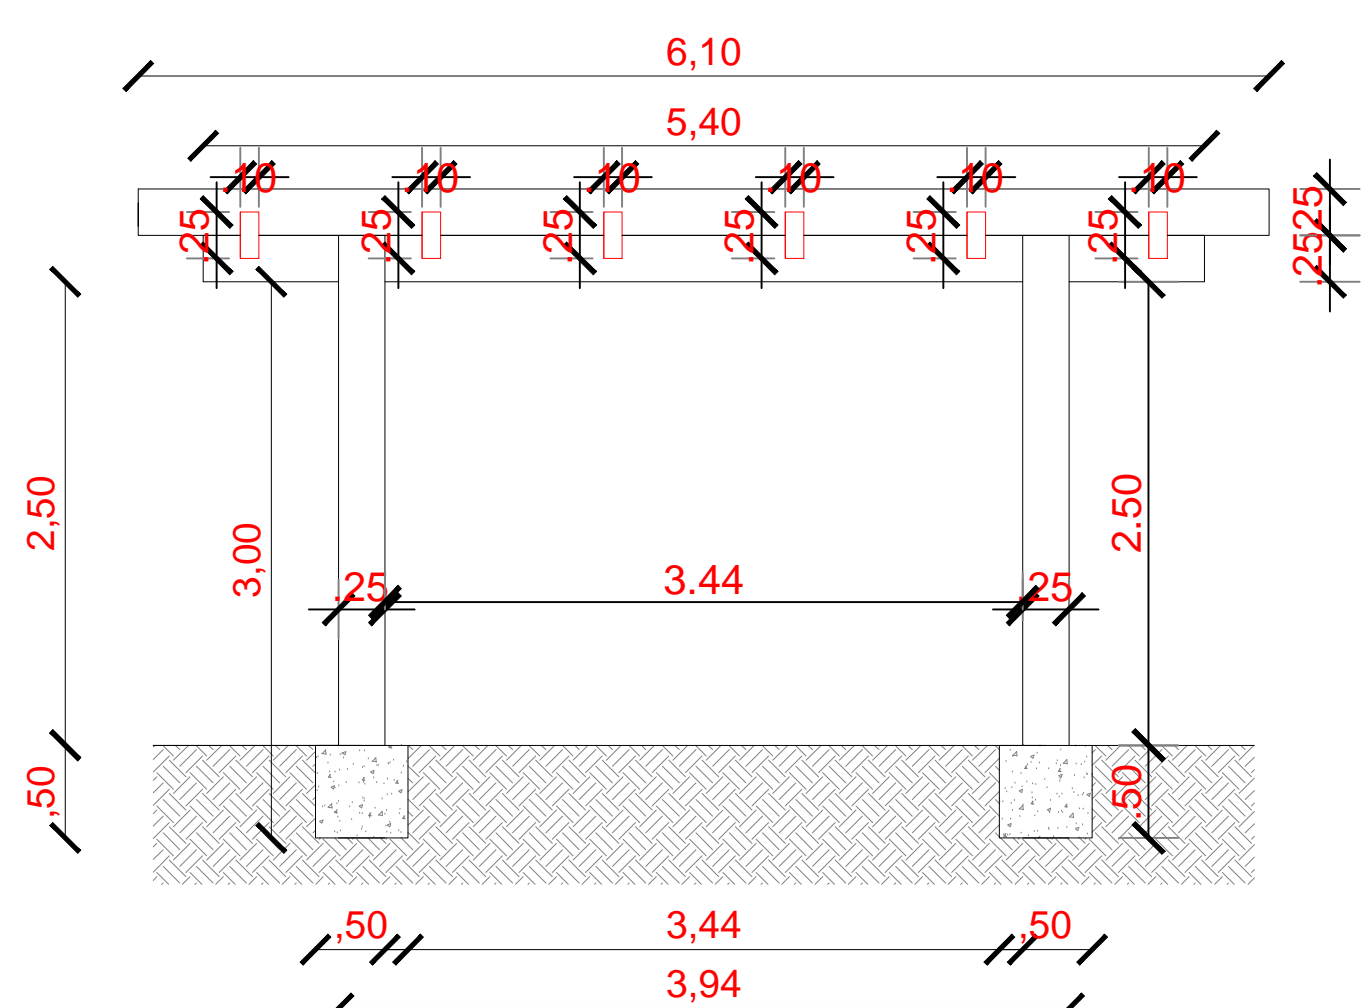


03 VISTA 01
ESCALA 1/100

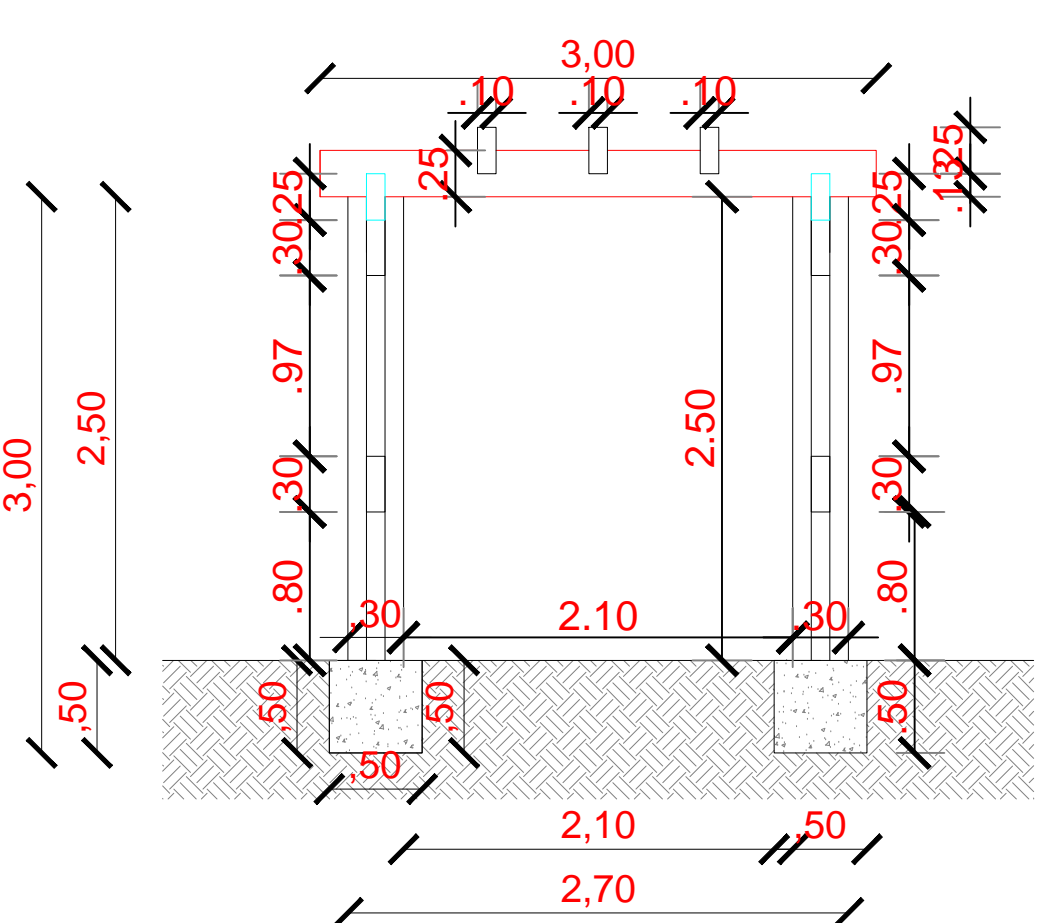


04 VISTA 02
ESCALA 1/100

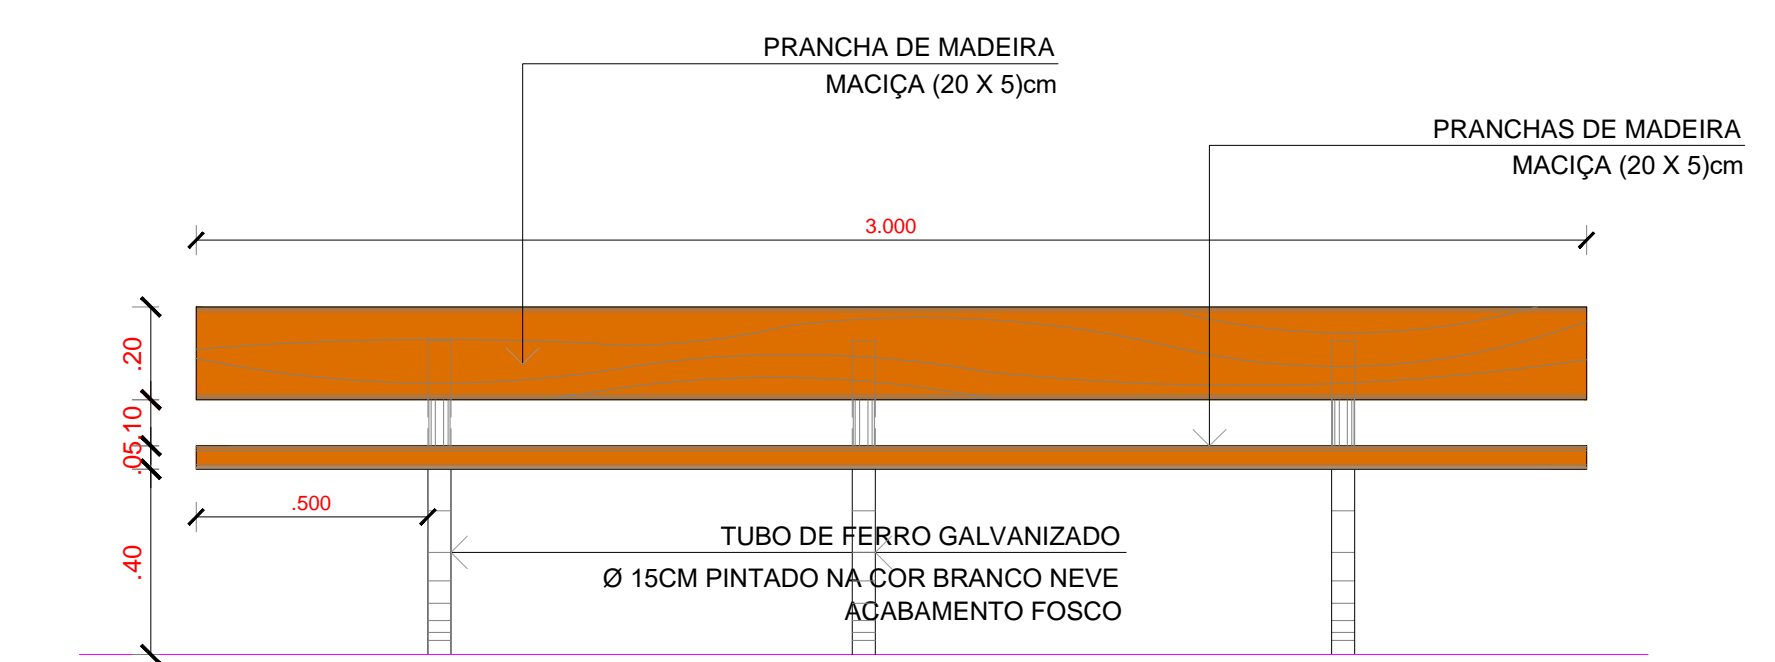


02 BANCO - VISTA FRONTAL
ESCALA 1/25

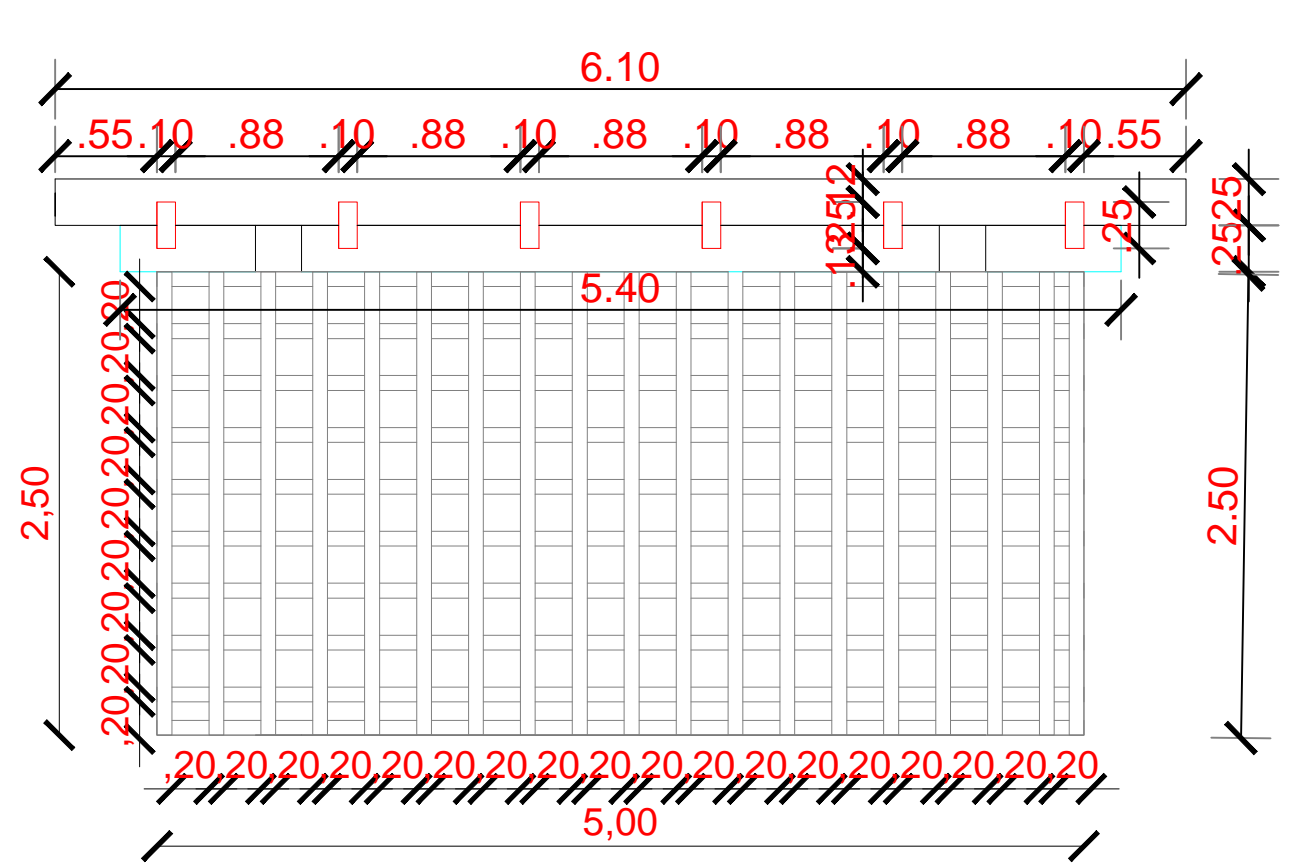


05 DETALHE TRAMA DE MADEIRA
ESCALA 1/100

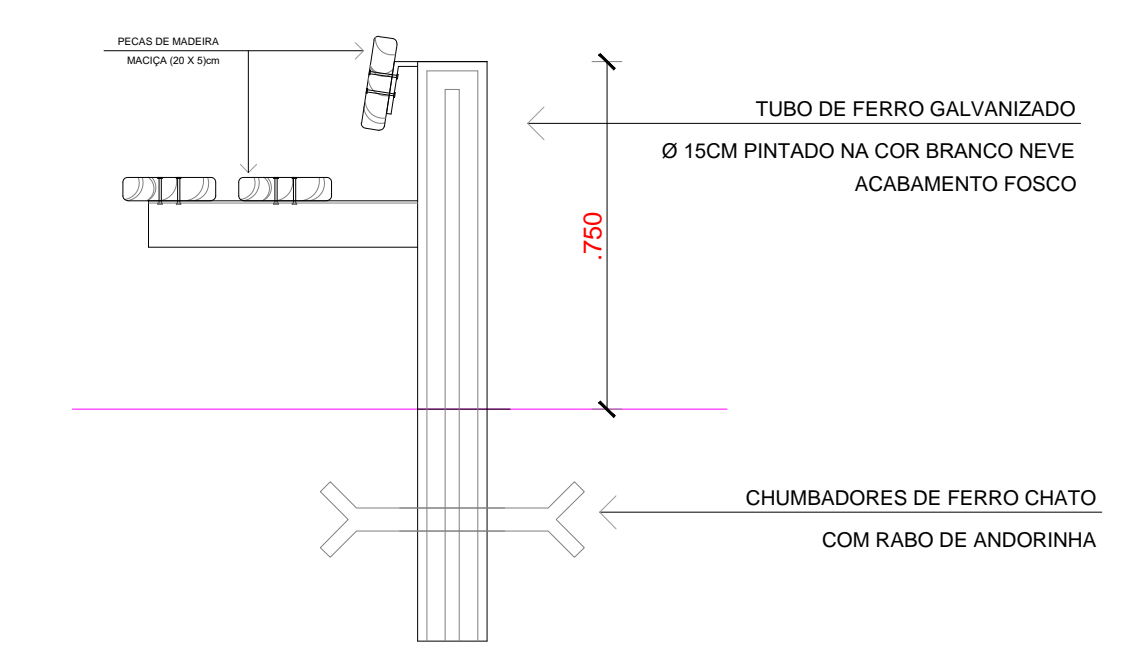


03 BANCO - CORTE TRANSVERSAL
ESCALA 1/10

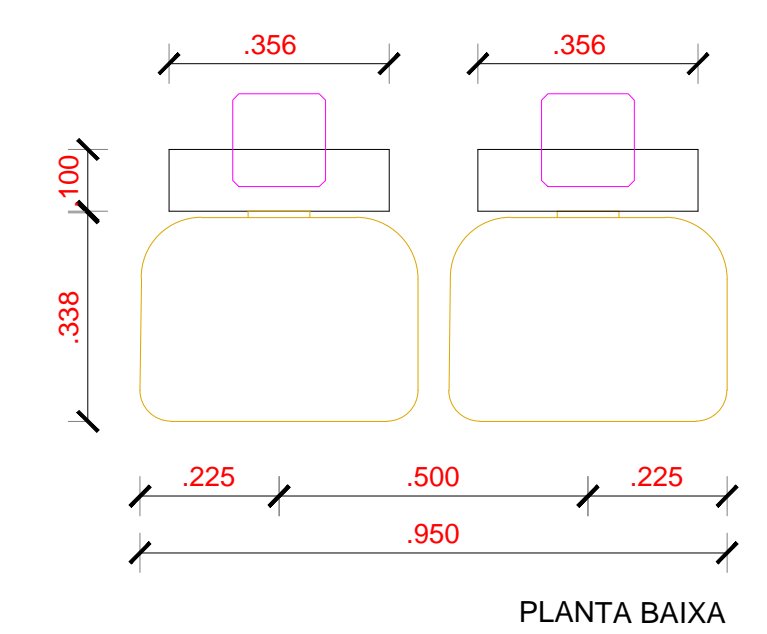

01 DET - LIXEIRAS
ESCALA 1/ 20


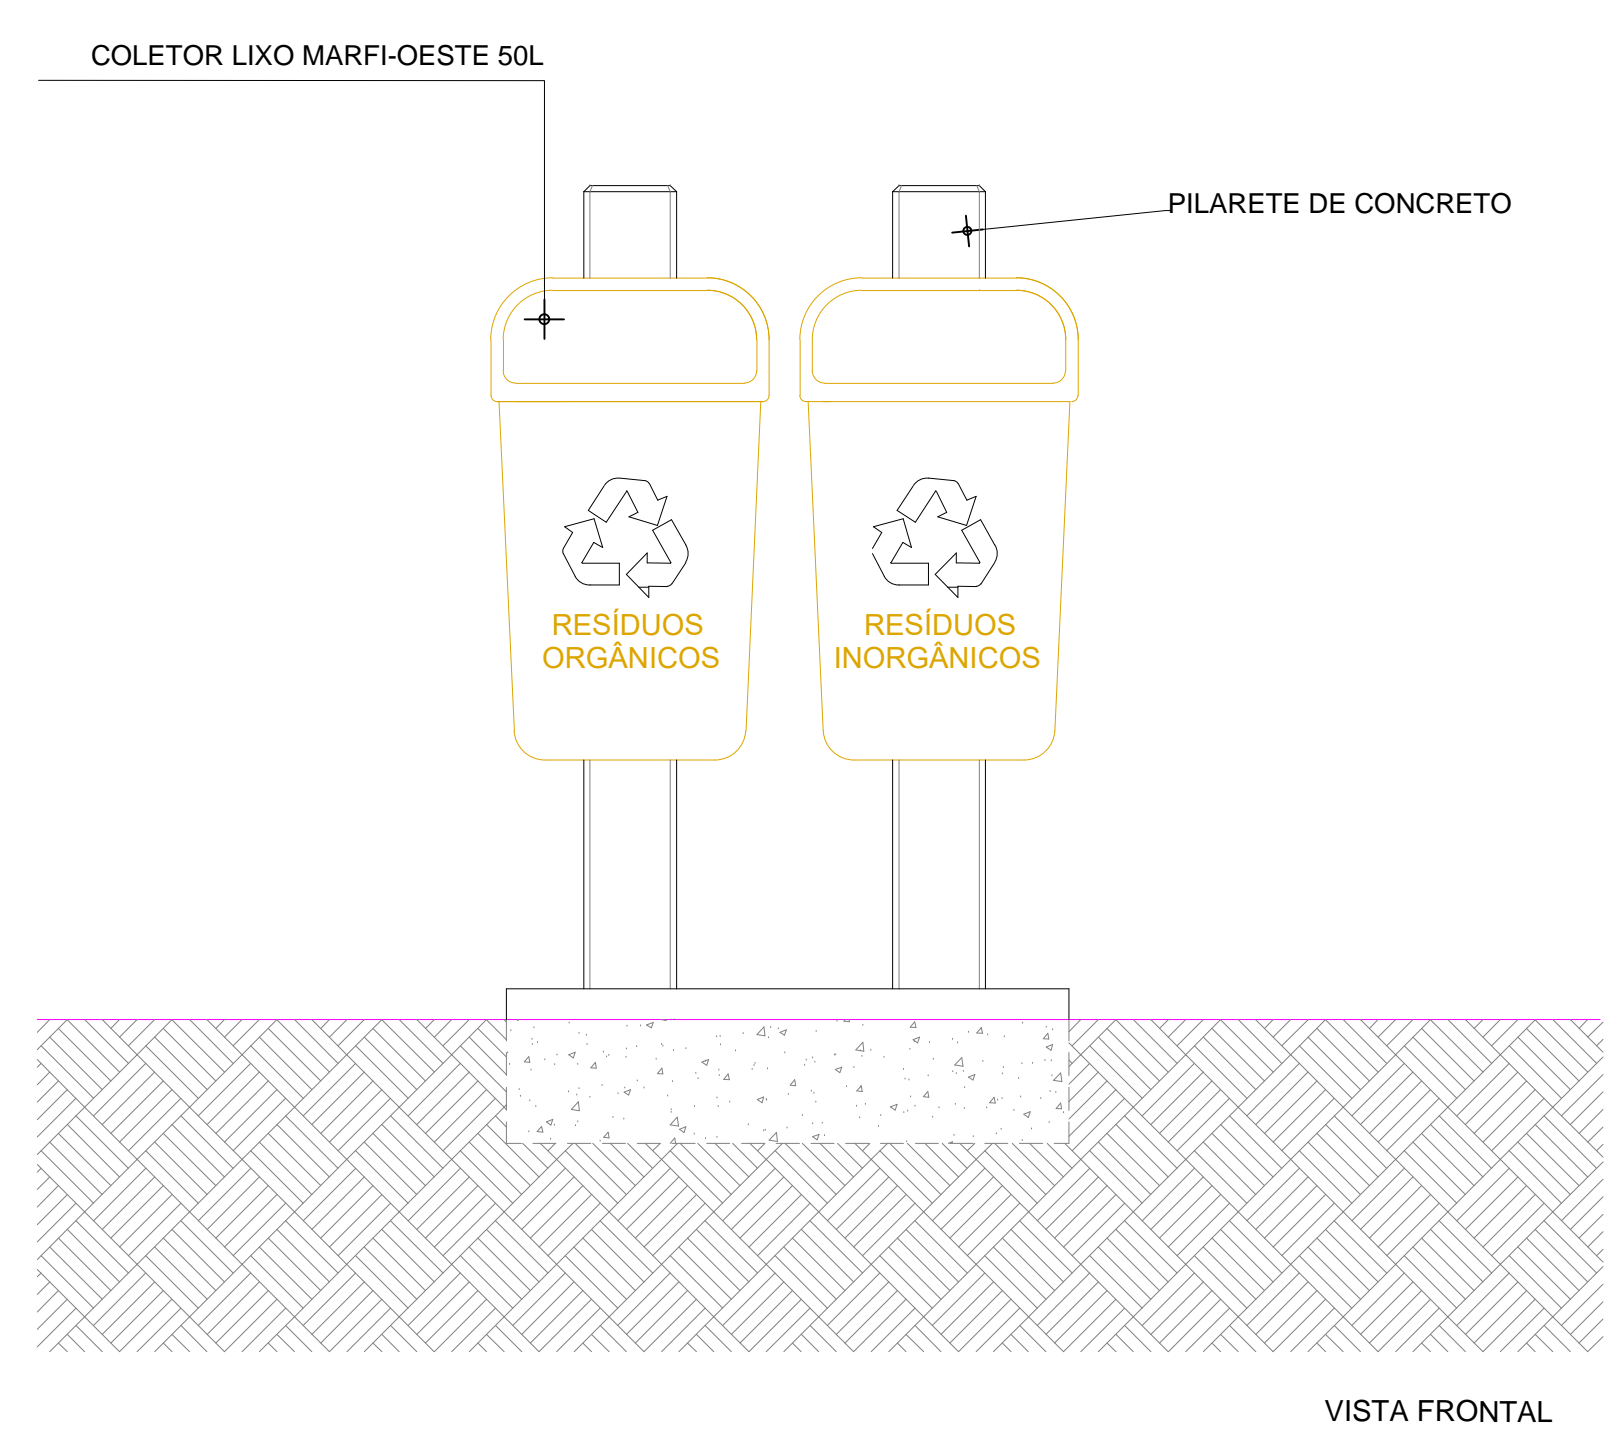


VISTA FRONTAL

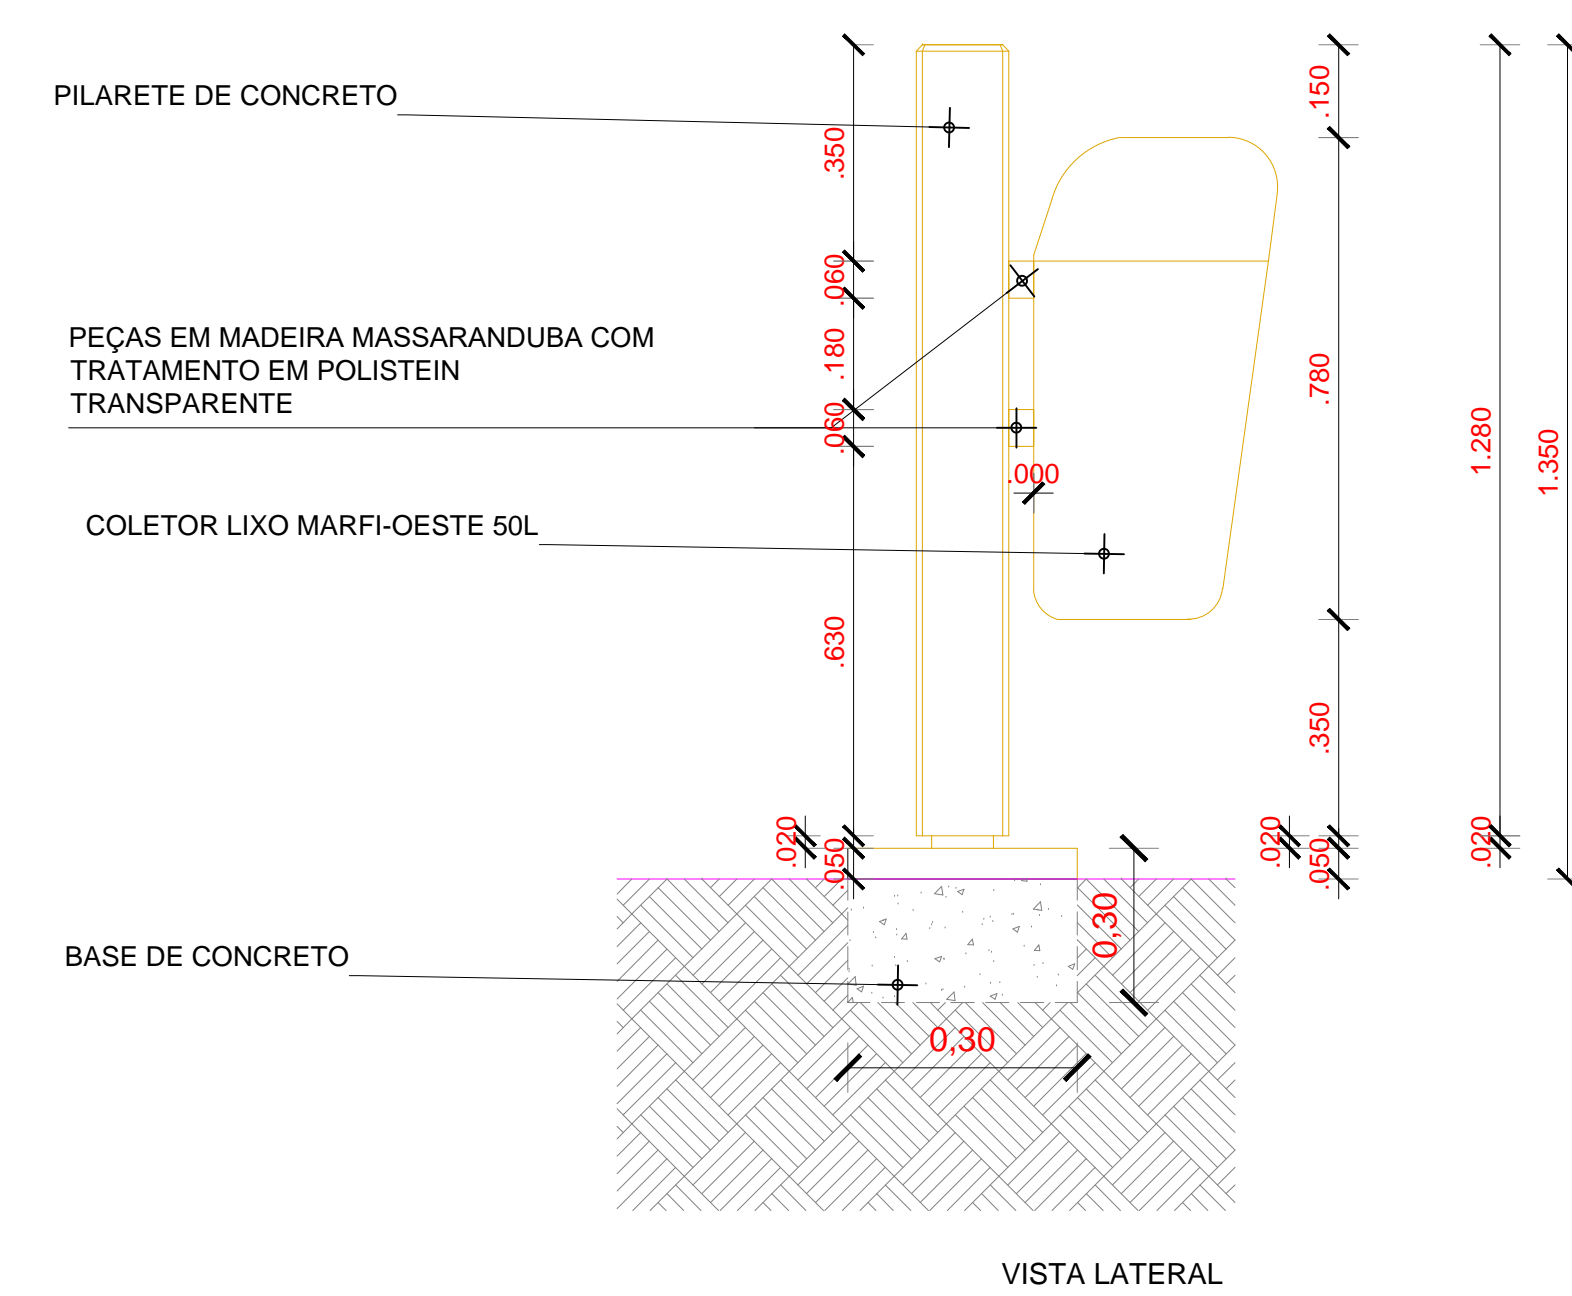


VISTA LATERAL


PREFEITURA MUNICIPAL DE ITAÍPOCA			
OBRA: CONSTRUÇÃO DE PRAÇAS EM DIVERSAS LOCALIDADES			
ASSUNTO: PROJETO PRAÇA			PRANCHA: 07/08
ENDEREÇO: RUA TEREZINHA RODRIGUES D'LAVOR - LADEIRA			
COUTEÚDO: DETALHES GERAIS	PROJETO: EXECUTIVO	ESCALA: INDICADA	DATA: OUT/2023
ARQUIVO:			

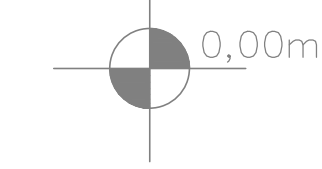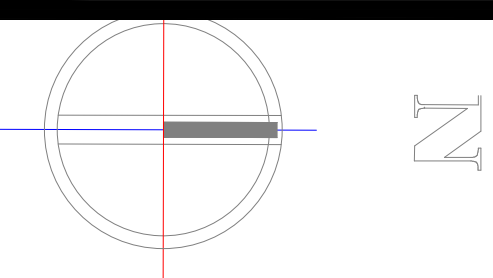

RUA TEREZINHA RODRIGUES D'LAVOR

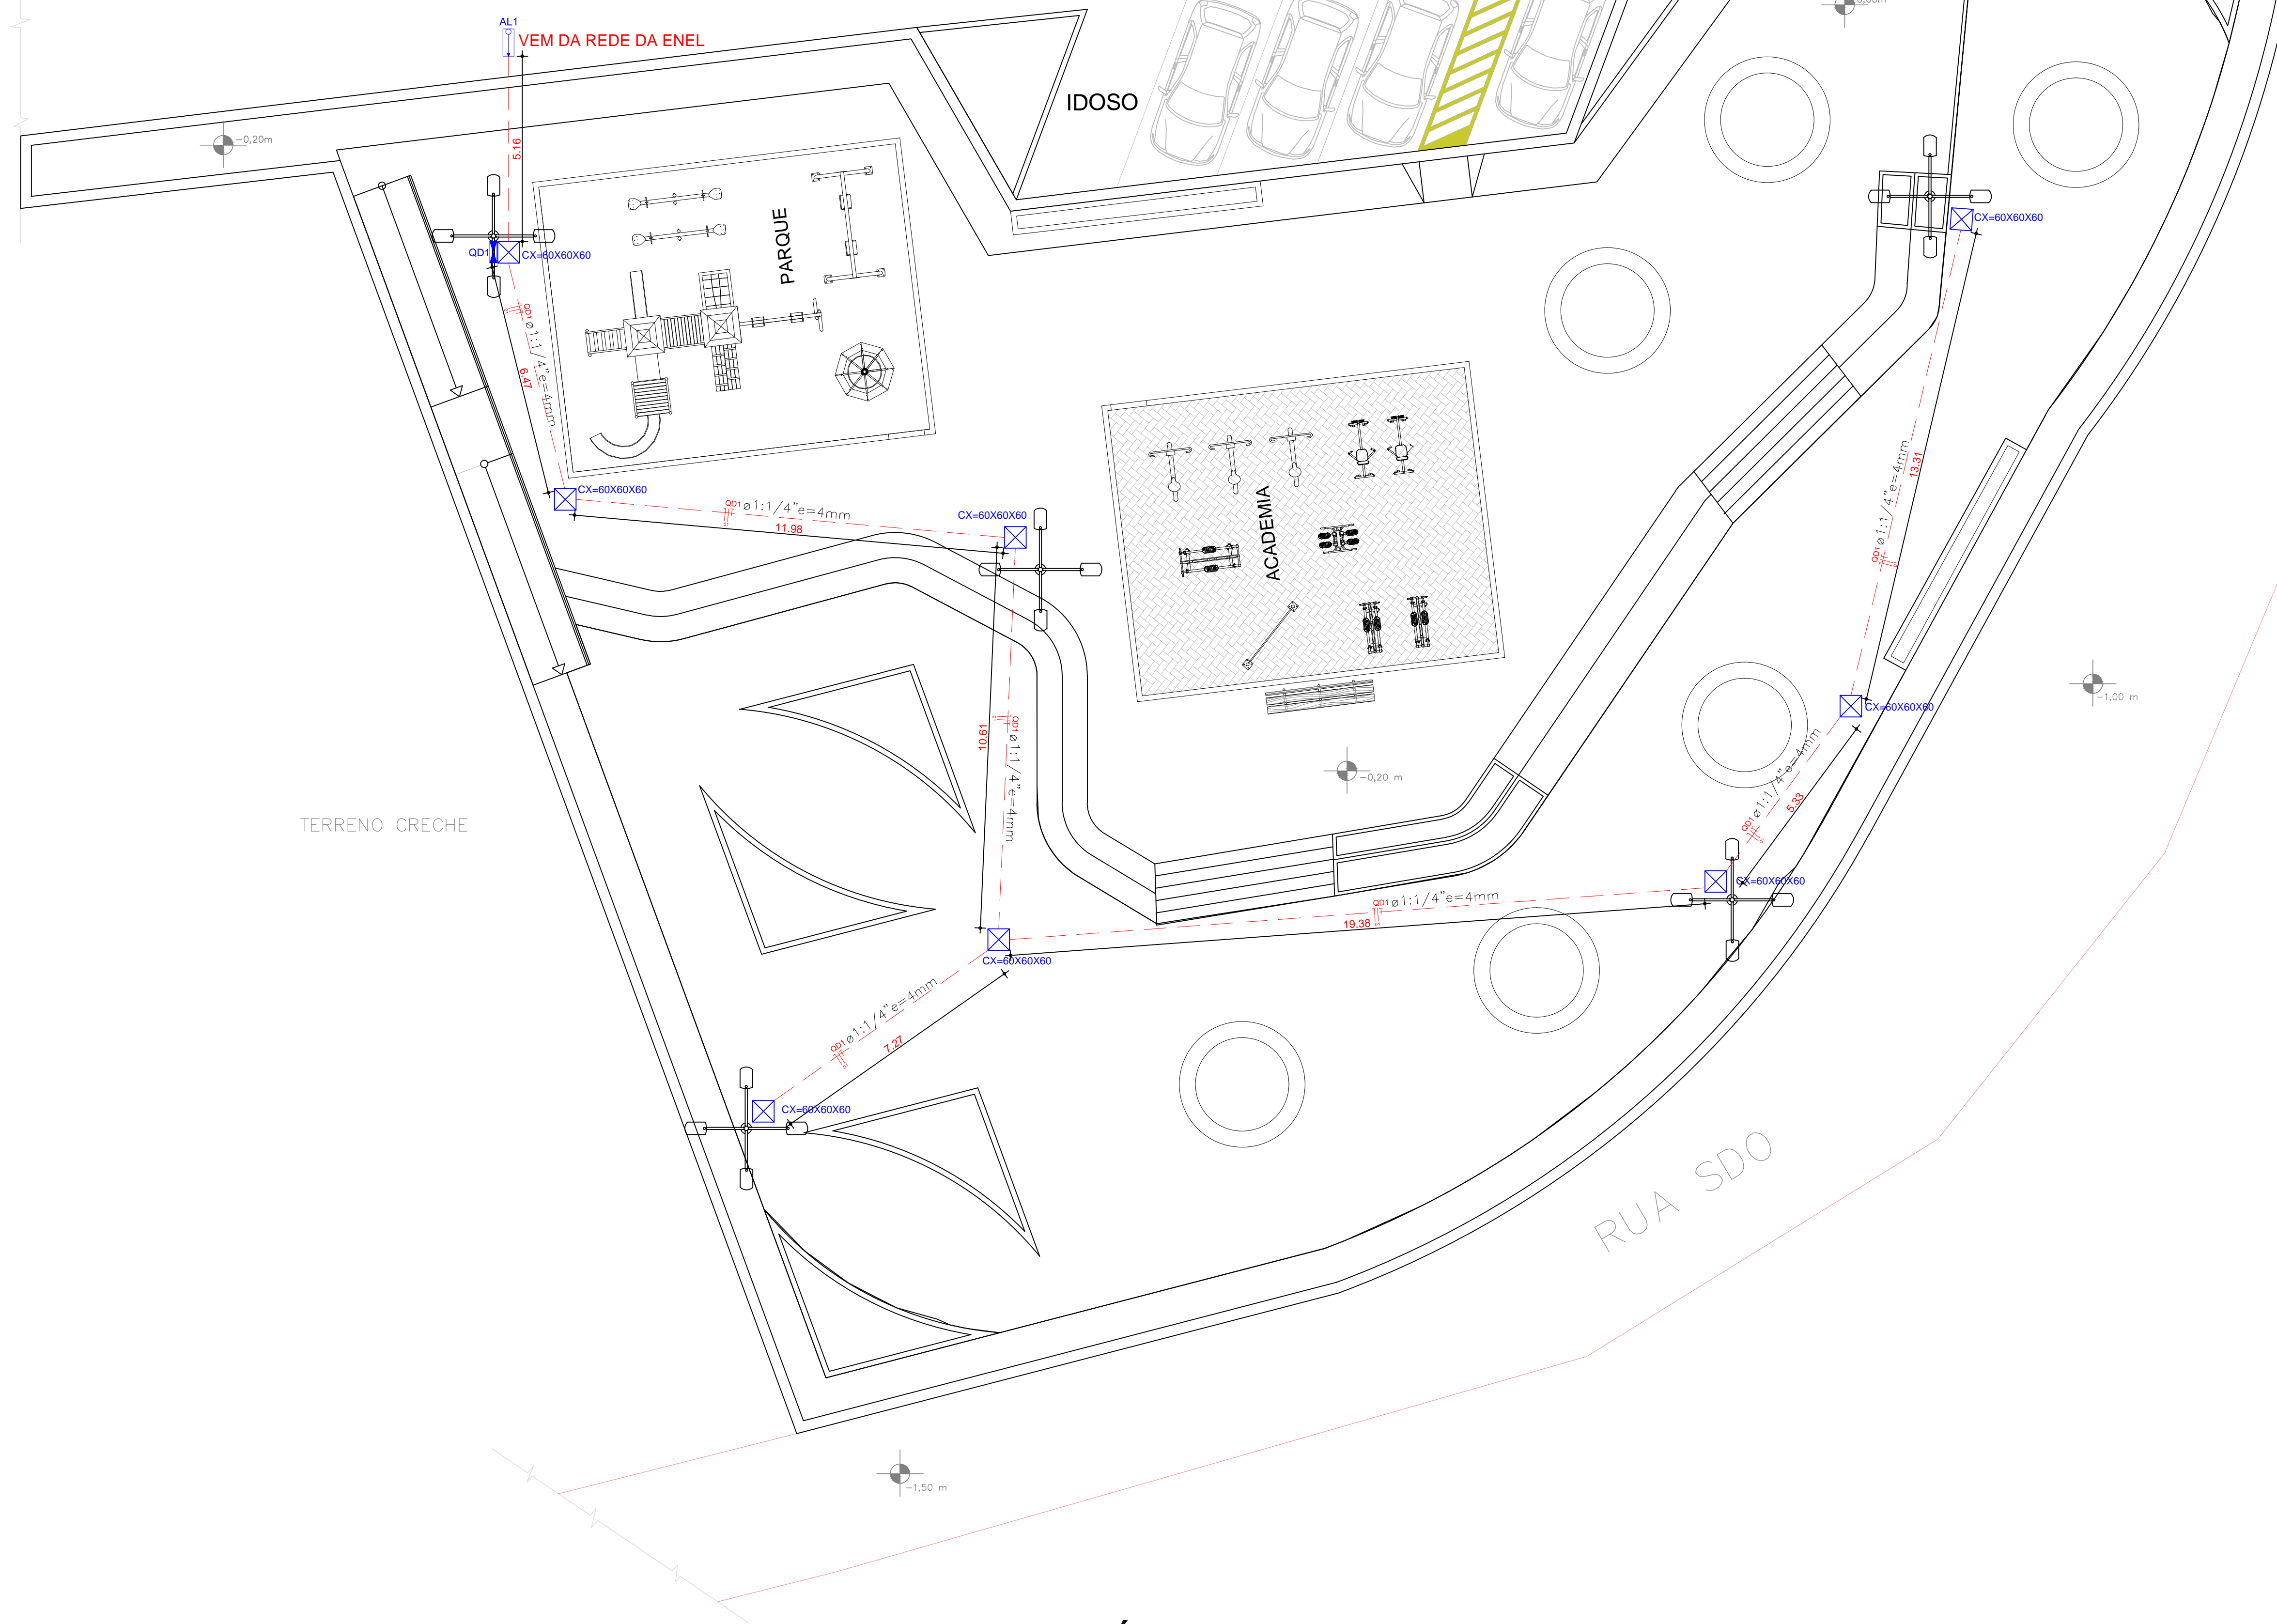

- POSTE CIRCULAR DE CONCRETO 04 PETALAS
- CAIXA DE PASSAGEM COM FUNDO EM LASTRO DE BRITA (0,60x0,60x0,60cm)
- QUADRO GERAL DE MEDIÇÃO PADRÃO POPULAR ENEL
- QUADRO DE DISTRIBUIÇÃO DE ENERGIA
- ELETRODUTO DE PVC RIGIDO ROSC. 1:1/4"
- INDICAÇÃO DE CIRCUITO (NEUTRO, FASE E TERRA)
- ALIMENTADOR DA REDE DE DISTRIBUIÇÃO

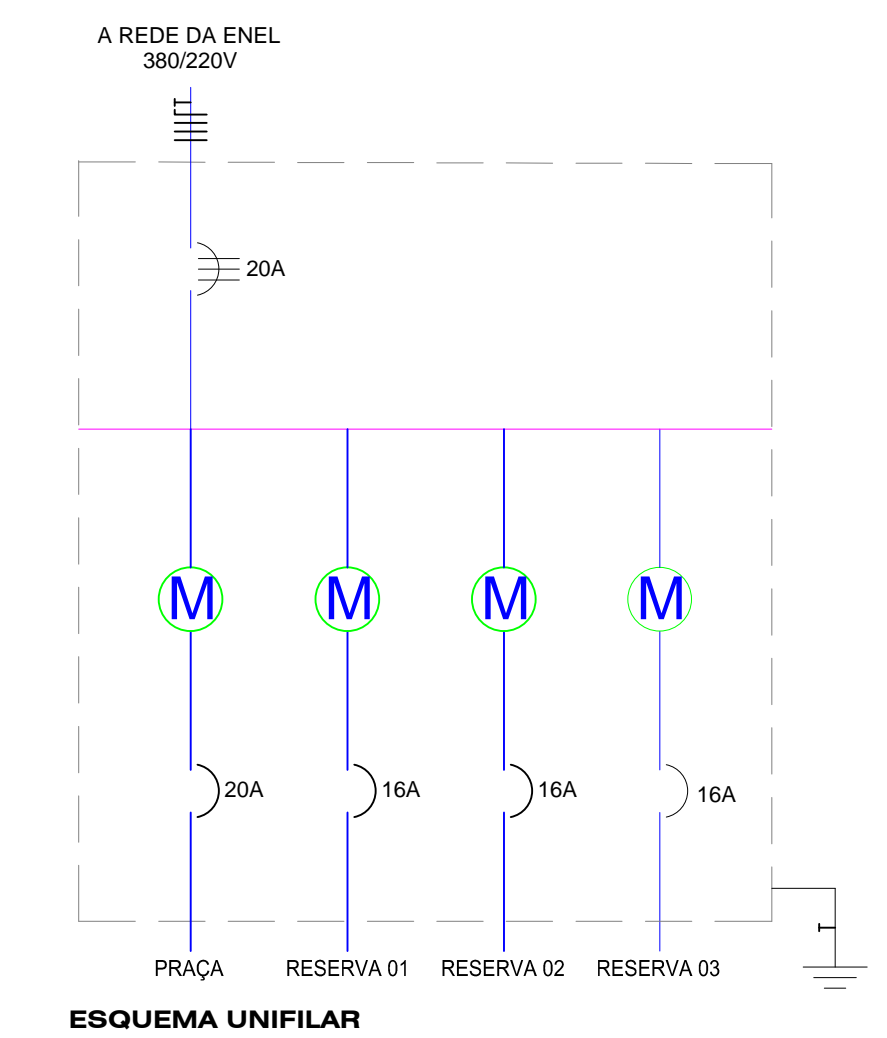

01 ELÉTRICO

ESCALA 1/125

Quadro de Cargas (QM1) - PRAÇA


Circuito	Descrição	Esquema	Método de inst.	V (V)	Pot. total (W)	Fases	In' (A)	Seção (mm2)	Disj (A)
QD1		3F+N+T	B1	380V/220 V	3.750	R+S+T		4	20.0
TOTAL					3.750	R+S+T			

Quadro de Cargas (QD1) - PRAÇA

Circuito	Descrição	Esquema	Método de inst.	V (V)	Iluminação (W)	Tomadas (W)								Pot. total (W)	In' (A)	Seção (mm2)	Disj (A)					
						15	32	50	150	100	150	312	600					750	900	1400	2000	2500
1	ILUMINAÇÃO PRAÇA	F+N+T	B1	220 V																		
TOTAL																				3.750	4	20.00

QM1 (QUADRO ALIMENTADOR)

Circuito	Potência Instalada (W)	Descrição
QD1	3.750W	ILUMINAÇÃO PRAÇA
Total	3.750	

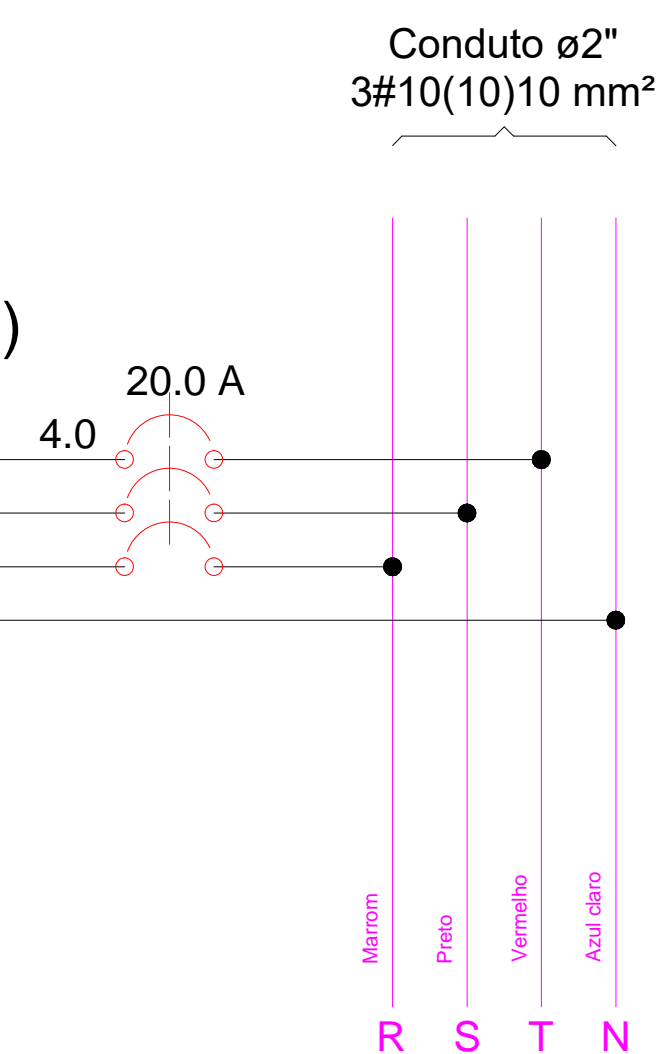

PREFEITURA MUNICIPAL DE ITAIPÓCA

OBRA: CONSTRUÇÃO DE PRAÇAS EM DIVERSAS LOCALIDADES

ASSUNTO: PROJETO PRAÇA

ENDEREÇO: RUA TEREZINHA RODRIGUES D'LAVOR - LADEIRA

COUTEÚDO: ELÉTRICO

PROJETO: EXECUTIVO

ESCALA: INDICADA

DATA: OUT/2023

PRANCHA: 08/08

ARQUIVO: