
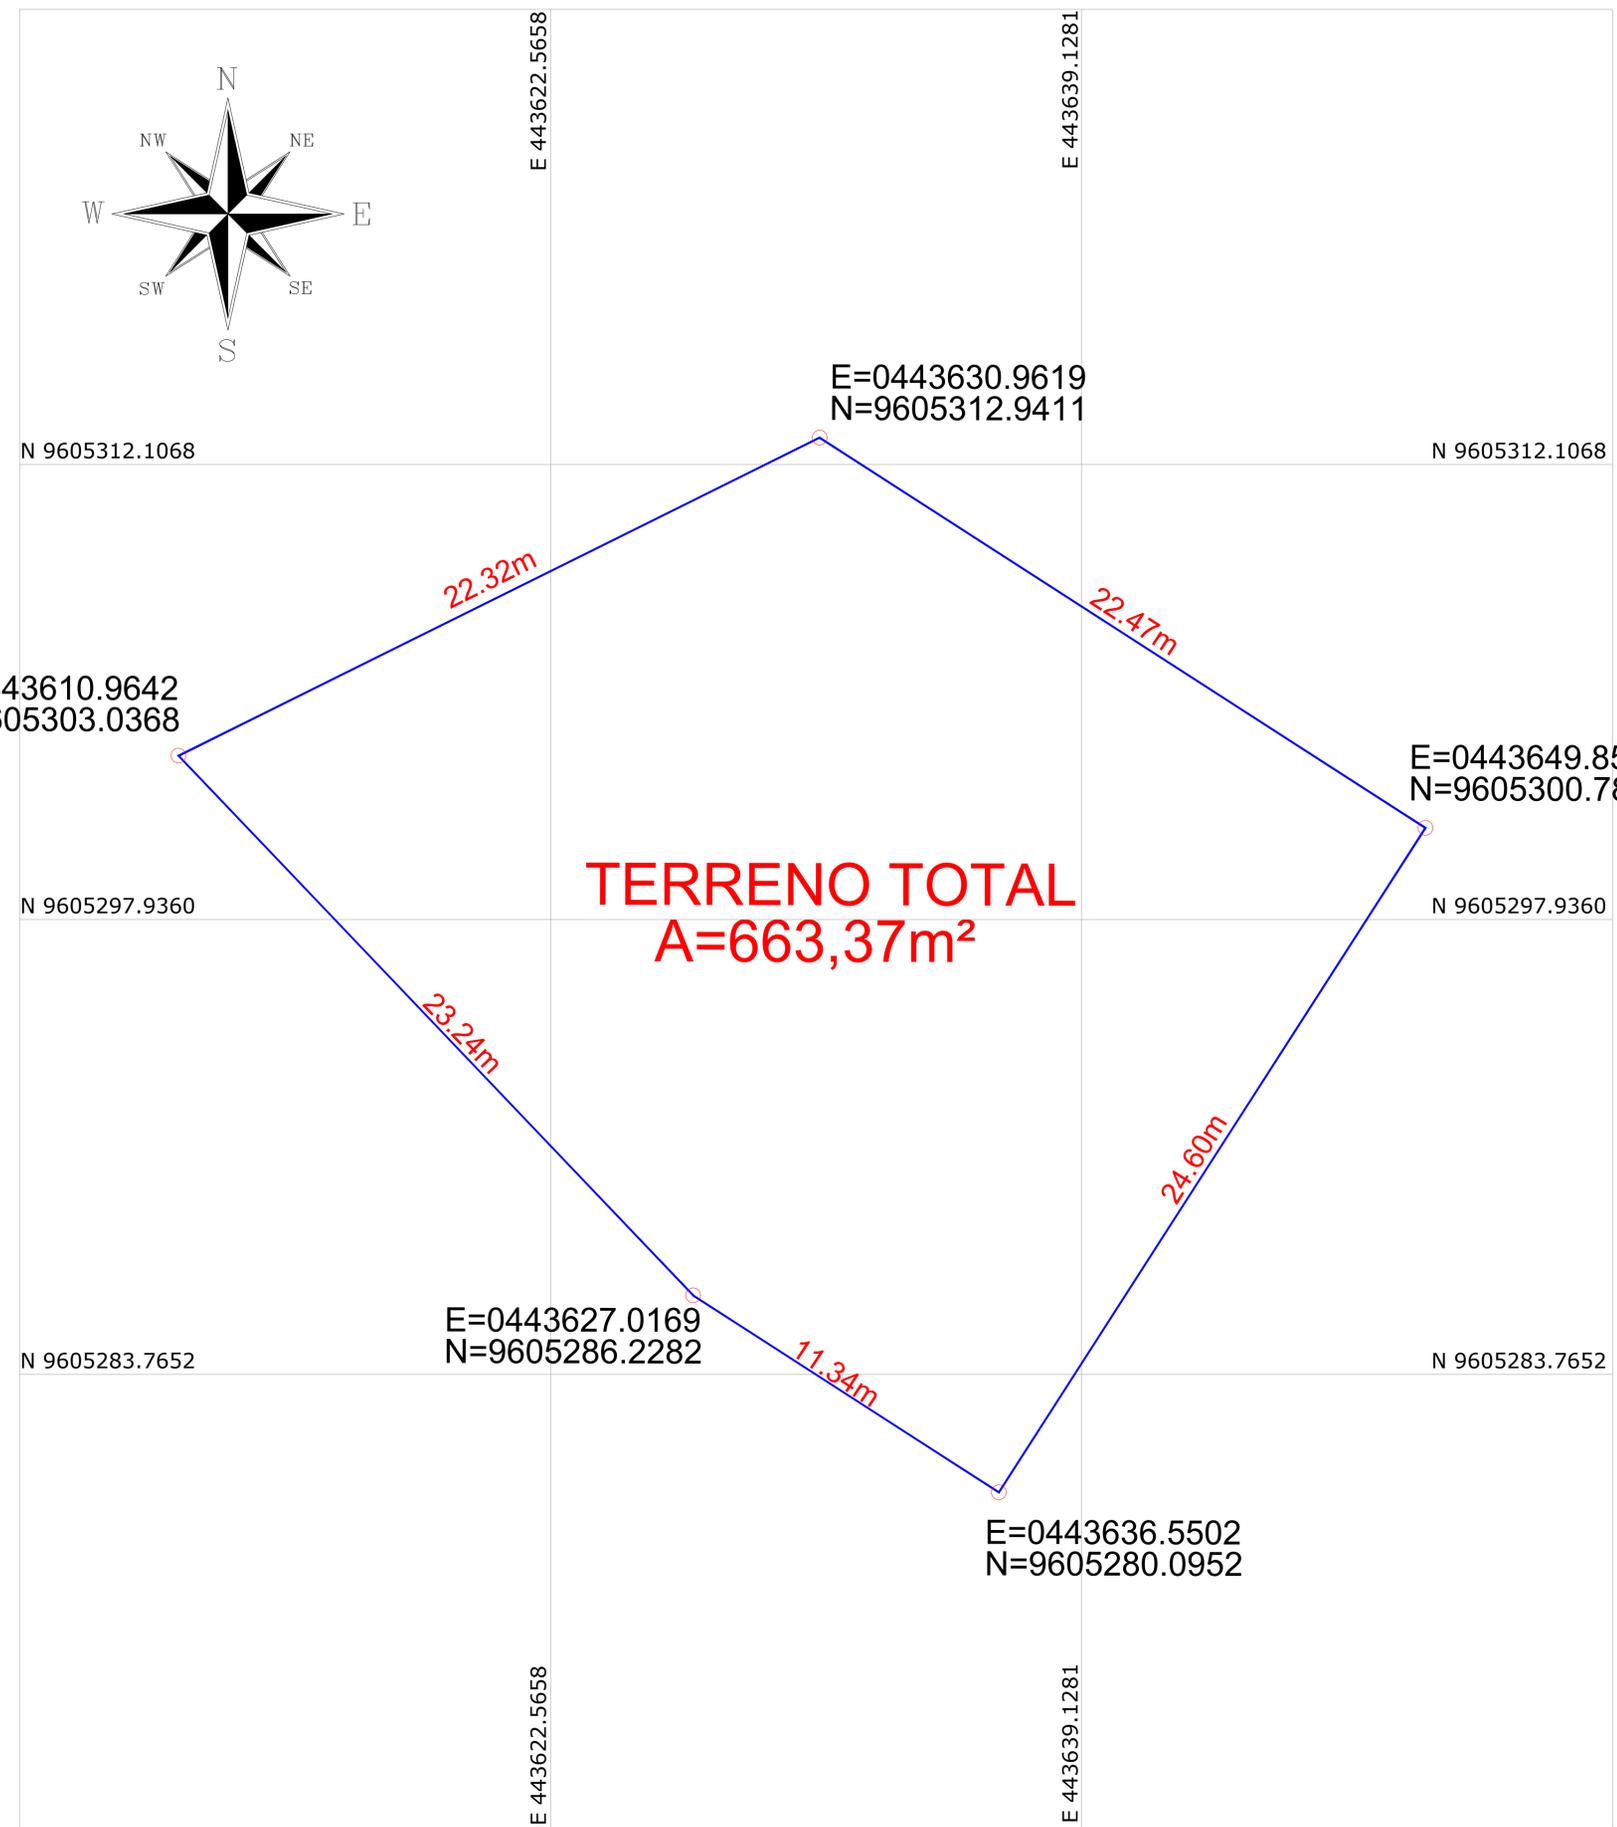


LOCALIZAÇÃO GOOGLE EARTH

01 PLANTA DE SITUAÇÃO
 ESCALA 1/200

 PREFEITURA MUNICIPAL DE ITAIPOCA			
OBRA: CONSTRUÇÃO DE PRAÇAS EM DIVERSAS LOCALIDADES			
ASSUNTO: PROJETO PRAÇA			PRANCHA: 01/08
ENDEREÇO: SEVERINO			
COUTEUDO: SITUAÇÃO/LOCALIZAÇÃO	PROJETO: EXECUTIVO	ESCALA: INDICADA	DATA: SET/2023
ARQUIVO:			

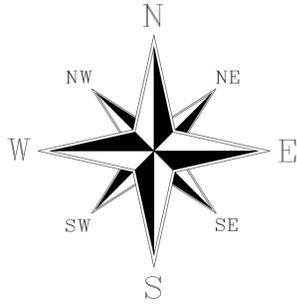


TERRENO TOTAL
A=663,37m²

02 LEVANTAMENTO TOPOGRÁFICO
ESCALA 1/200

 PREFEITURA MUNICIPAL DE ITAIPOCA			
OBRA: CONSTRUÇÃO DE PRAÇAS EM DIVERSAS LOCALIDADES			
ASSUNTO: PROJETO PRAÇA	PRANCHA: 02		08
ENDEREÇO: SEVERINO			
COTEUDO: TOPOGRAFIA	PROJETO: EXECUTIVO	ESCALA: INDICADA	DATA: SET/2023
ARQUIVO:			

QUADRO DE ÁREAS	
ÁREA TERRENO	663,37m ²
PISO INTERTRAVADO COR CINZA DA PRAÇA	227,59m ²
PISO INTERTRAVADO COR VERMELHA DA PRAÇA	80,01m ²
GRAMA	25,90m ²
PISO INTERTRAVADO ACADEMIA	80,00m ²
AREIA PARQUINHO	80,00m ²

- LEGENDA:**
- PISO INTERTRAVADO TIPO TIJOLINHO (19,9x10x4)cm NA COR CINZA
 - PISO INTERTRAVADO TIPO TIJOLINHO (19,9x10x4)cm NA COR VERMELHA
 - GRAMA BATATAIS EM PLACAS
 - MEIO FIO DE CONCRETO PRE-MOLDADO 0,30cm
 - LIXEIRA EM FIBRA DE VIDRO
 - PROJEÇÃO IPÊ
 - BANCOS
 - POSTE DE ILUMINAÇÃO 04 PETALAS
 - RAMPA DE ACESSO

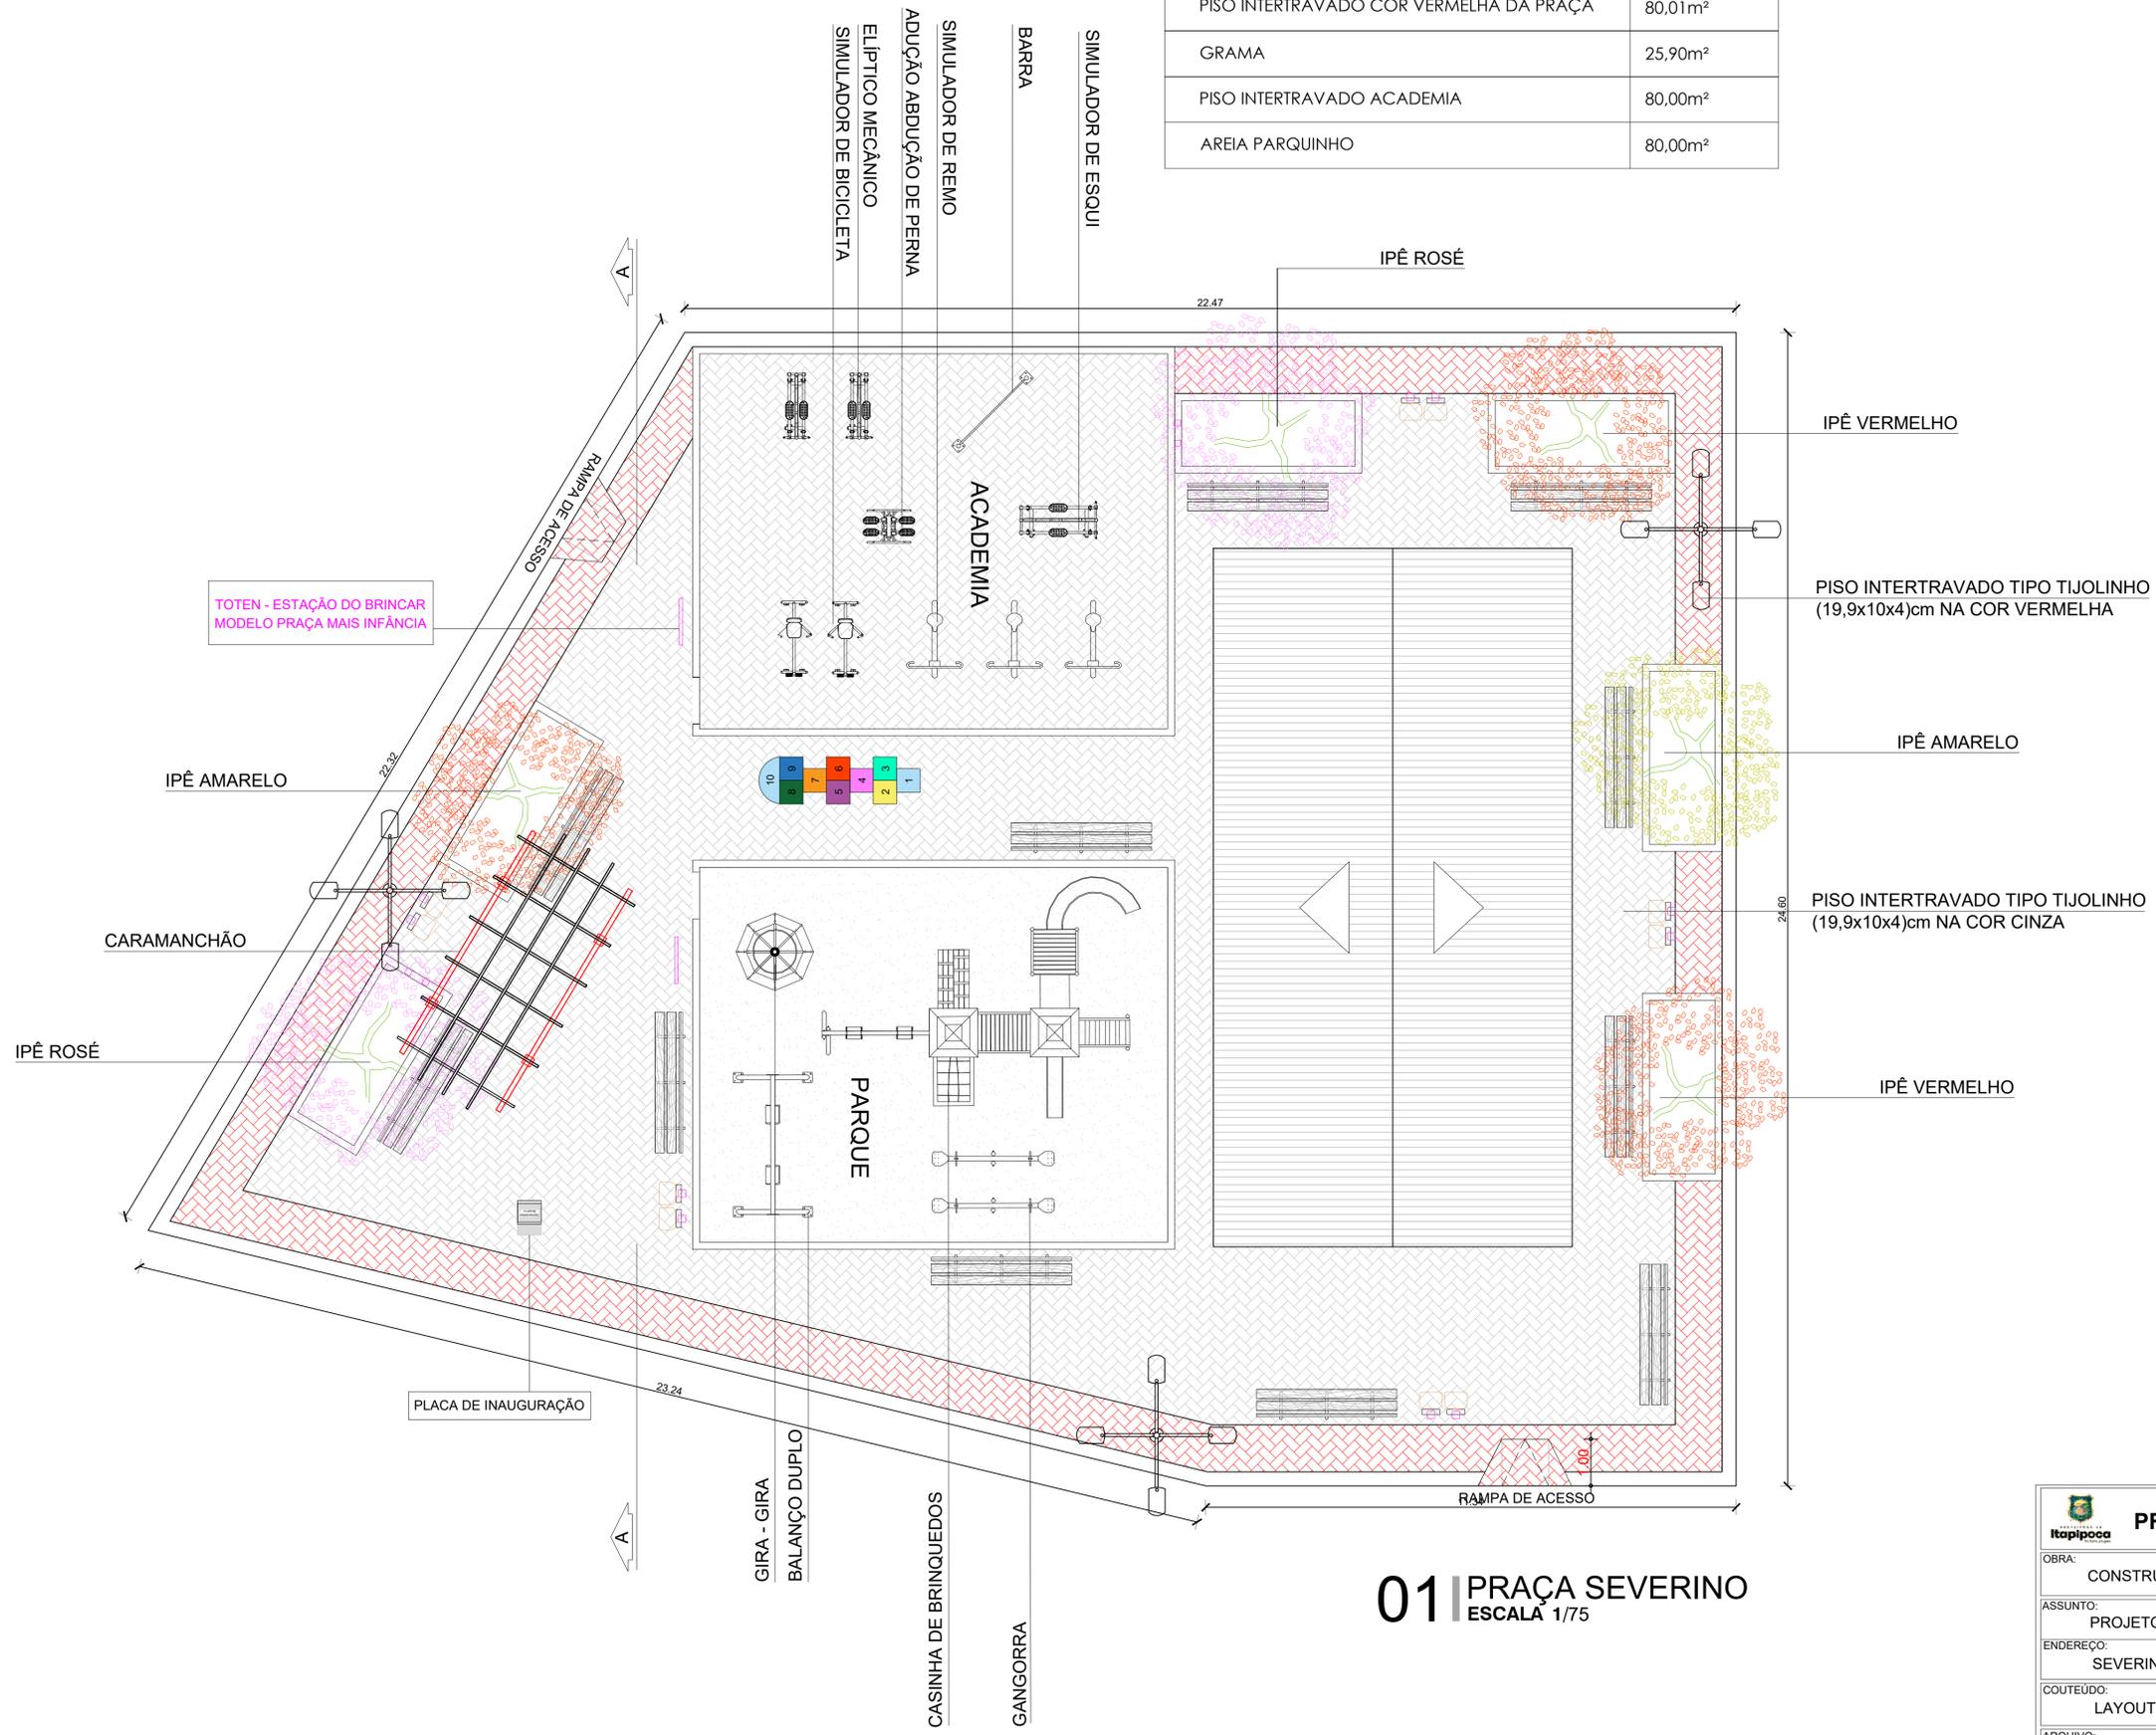

01 PRAÇA SEVERINO
ESCALA 1/75

PREFEITURA MUNICIPAL DE ITAIPÓCA

OBRA: CONSTRUÇÃO DE PRAÇAS EM DIVERSAS LOCALIDADES

ASSUNTO: PROJETO PRAÇA

ENDEREÇO: SEVERINO

COUTEUDO: LAYOUT

PROJETO: EXECUTIVO

ESCALA: INDICADA


DATA: SET/2023

PRANCHA: 03/08

ARQUIVO:


LEGENDA:

-  PISO INTERTRAVADO TIPO TIJOLINHO (19,9x10x4)cm NA COR CINZA
-  PISO INTERTRAVADO TIPO TIJOLINHO (19,9x10x4)cm NA COR VERMELHA
-  GRAMA BATATAIS EM PLACAS
-  MEIO FIO DE CONCRETO PRE-MOLDADO 0,30cm
-  LIXEIRA EM FIBRA DE VIDRO
-  PROJEÇÃO IPÊ
-  BANCOS
-  POSTE DE ILUMINAÇÃO 04 PETALAS
-  RAMPA DE ACESSO

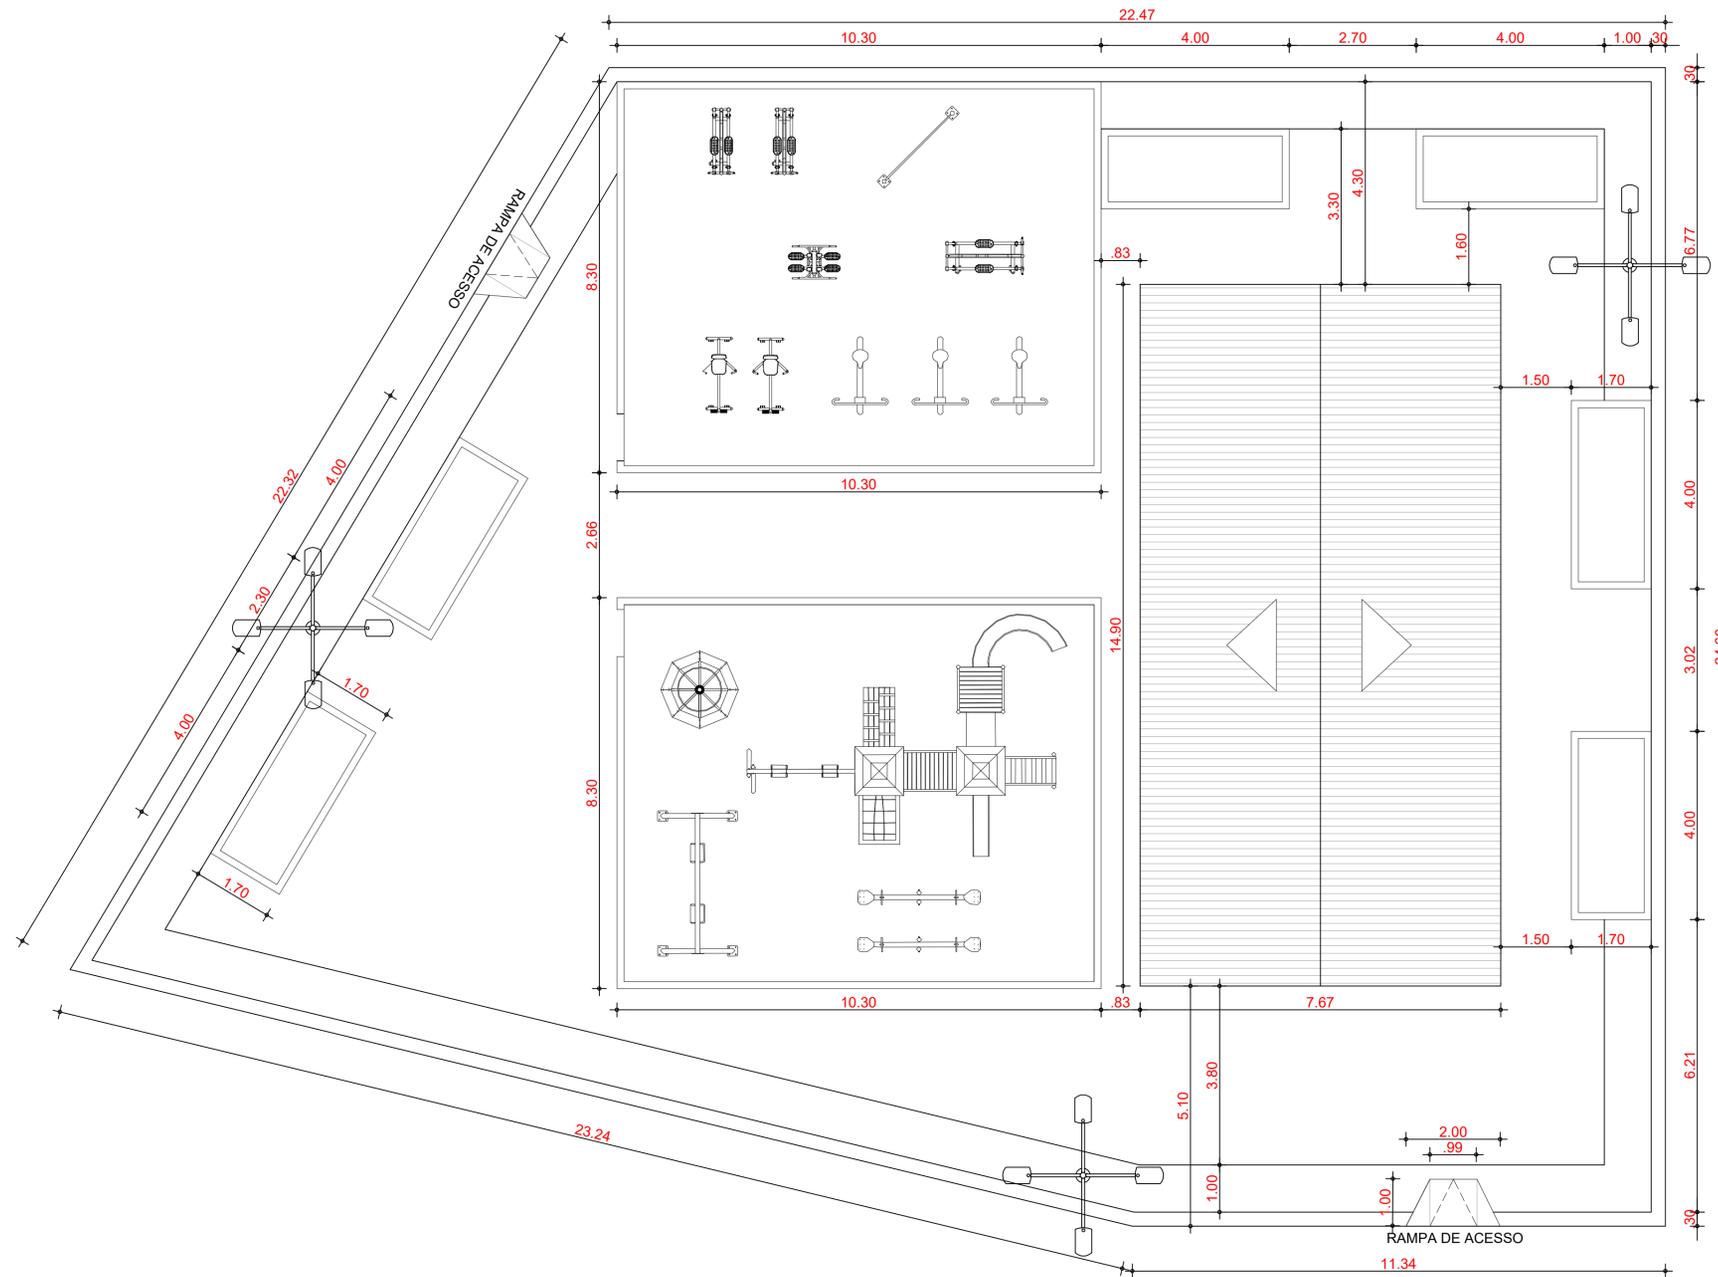


02 PLANTA COTADA
ESCALA 1/75


 PREFEITURA MUNICIPAL DE ITAÍPOCA			
OBRA: CONSTRUÇÃO DE PRAÇAS EM DIVERSAS LOCALIDADES			
ASSUNTO: PROJETO PRAÇA	PRANCHA: 04		08
ENDEREÇO: SEVERINO	DATA: SET/2023		
COTEUUDO: PLANTA COTADA	PROJETO: EXECUTIVO	ESCALA: INDICADA	ARQUIVO:

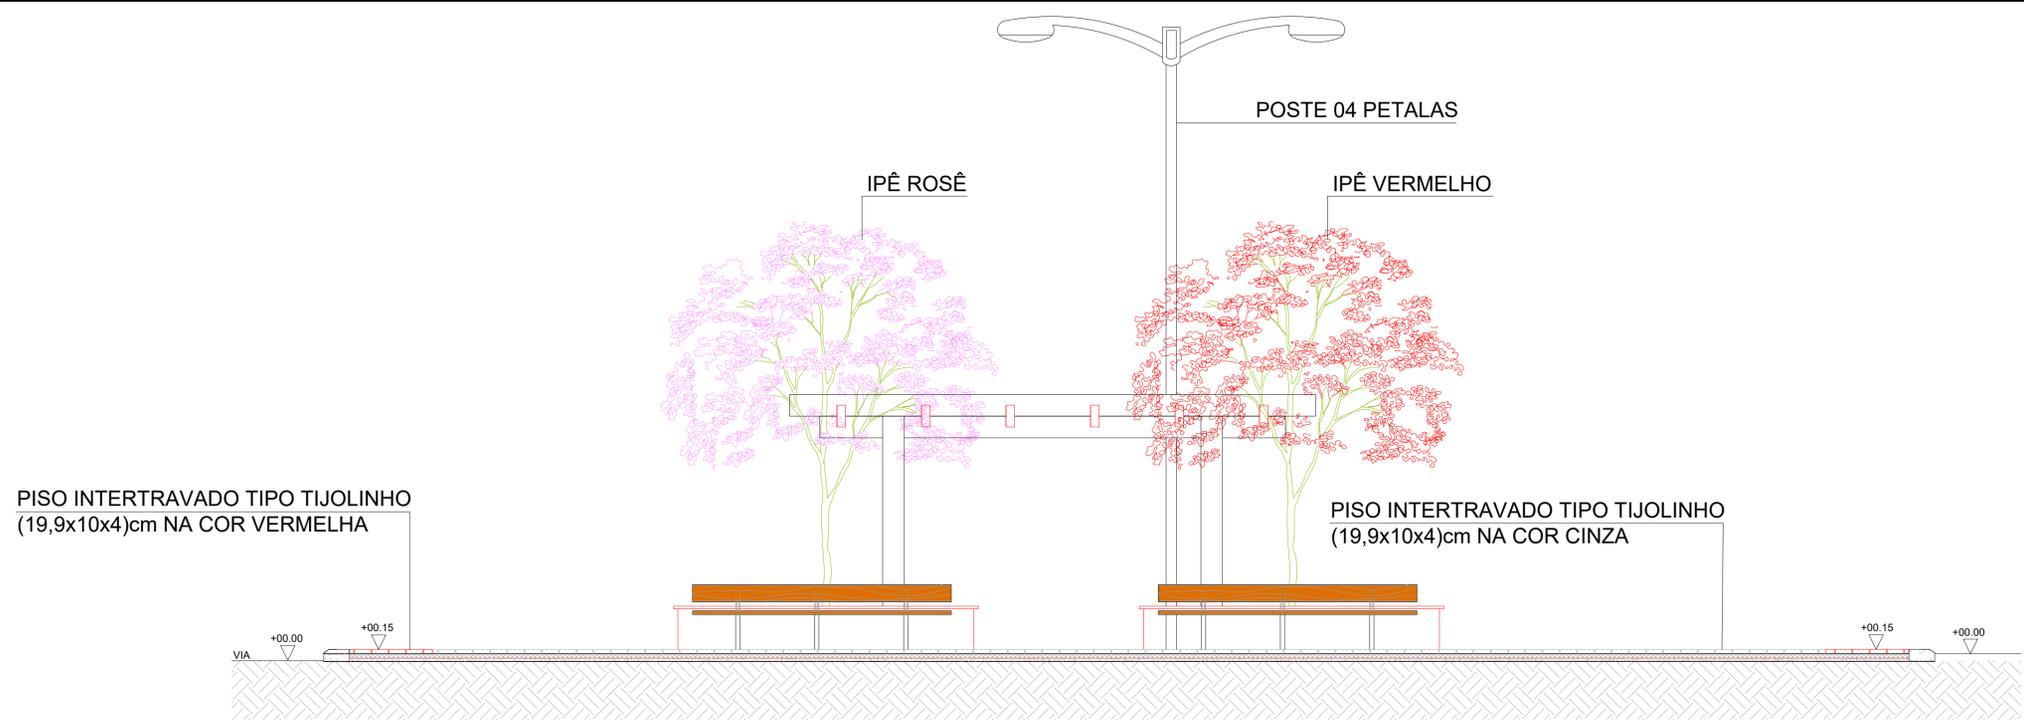


01 CORTE AA
ESCALA 1/50

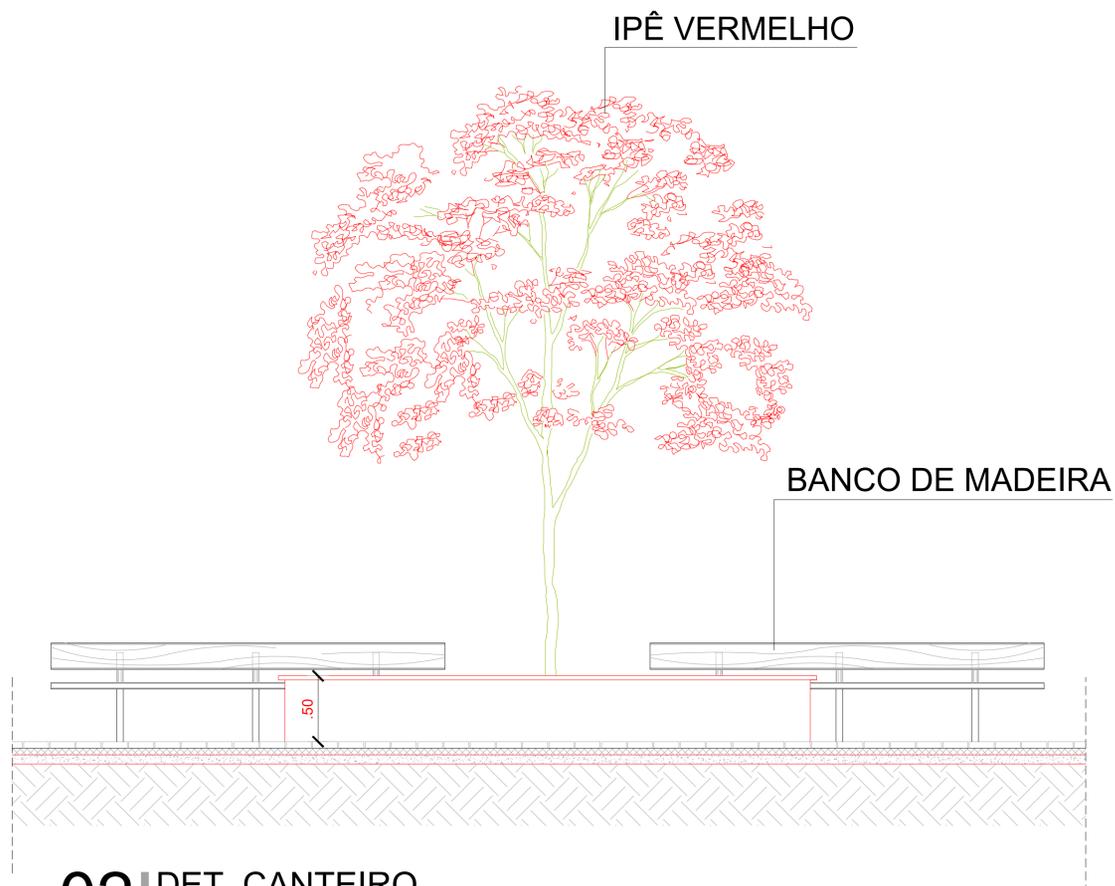


02 DET. CANTEIRO
ESCALA 1/50

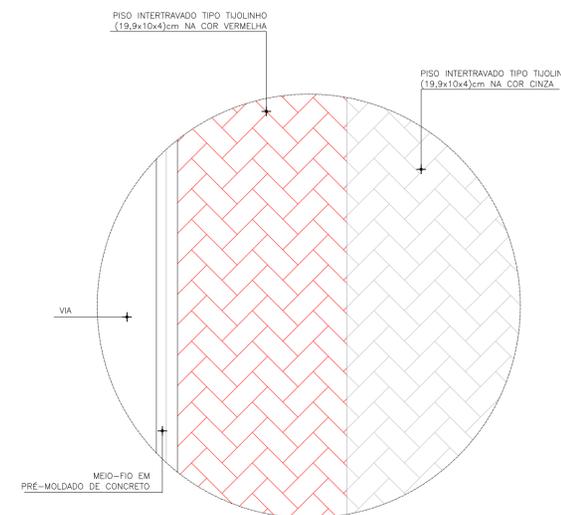

01 DET. PAGINAÇÃO PISO
ESCALA 1/25

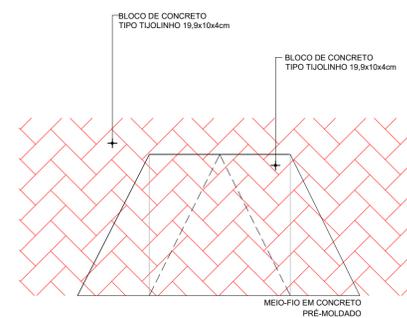


02 RAMPA P/ PEDESTRES - PLANTA BAIXA
ESCALA 1/20

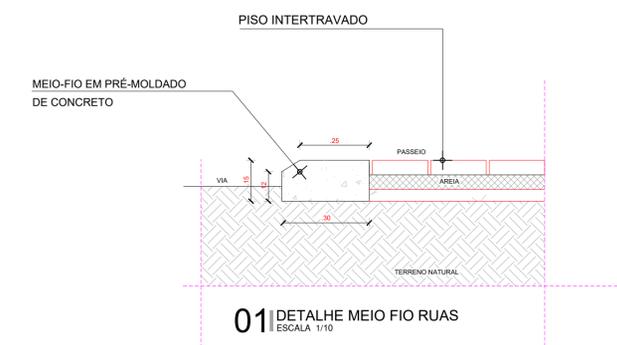


01 DETALHE MEIO FIO RUAS
ESCALA 1/10










 PREFEITURA MUNICIPAL DE ITAÍPOCA			
OBRA: CONSTRUÇÃO DE PRAÇAS EM DIVERSAS LOCALIDADES			
ASSUNTO: PROJETO PRAÇA		PRANCHA: 05/08	
ENDEREÇO: SEVERINO			
COUTEUDO: CORTES E DETALHES	PROJETO: EXECUTIVO	ESCALA: INDICADA	DATA: SET/2023
ARQUIVO:			

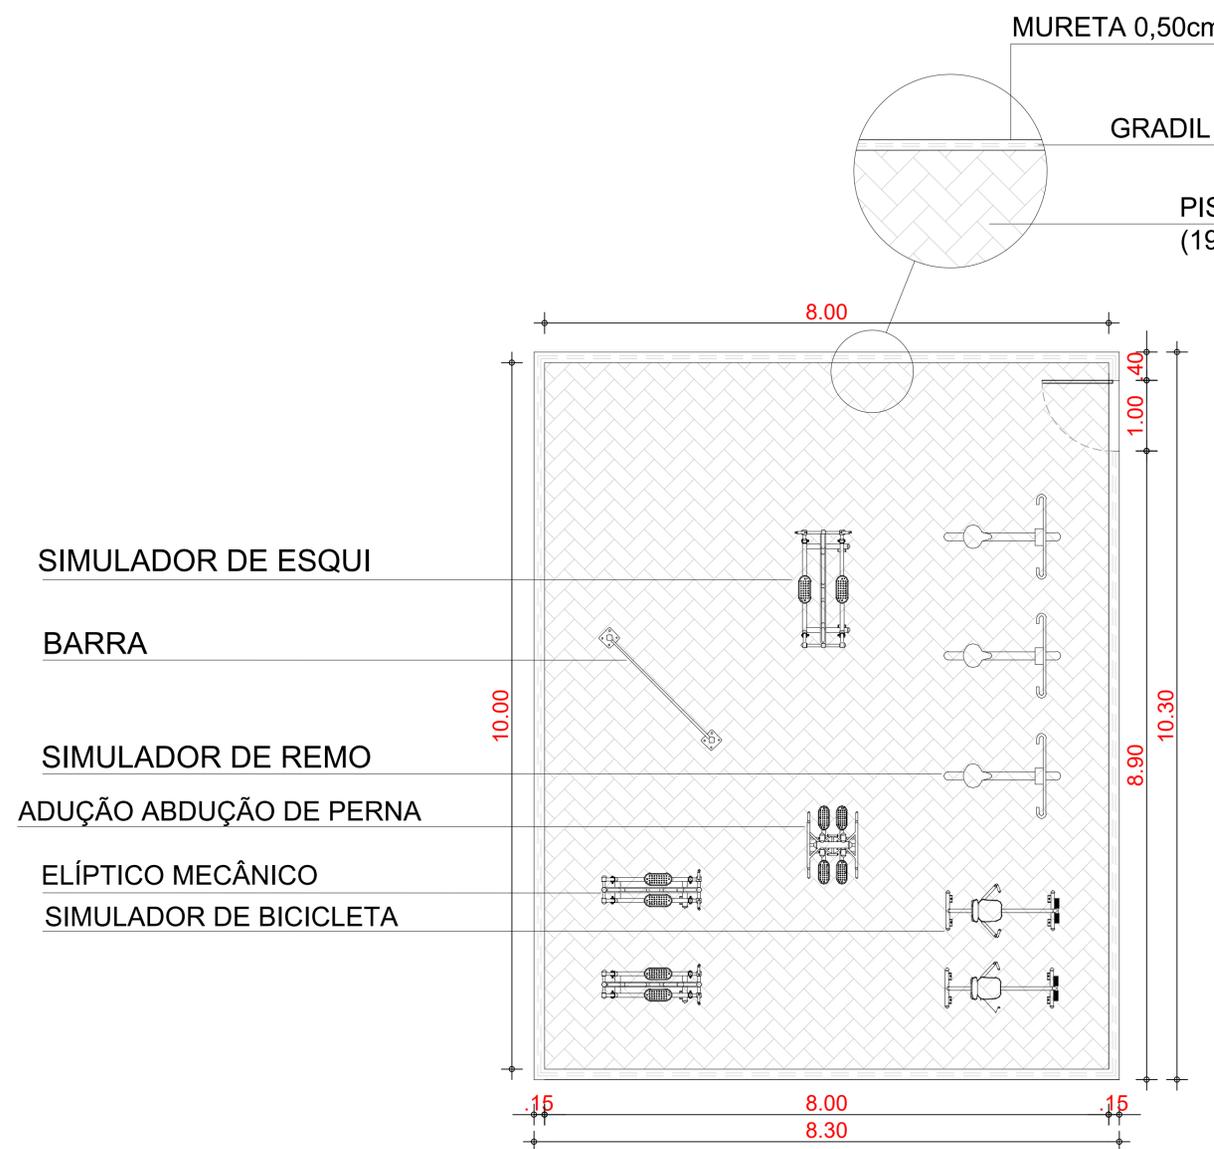












01 ACADEMIA
ESCALA 1/25

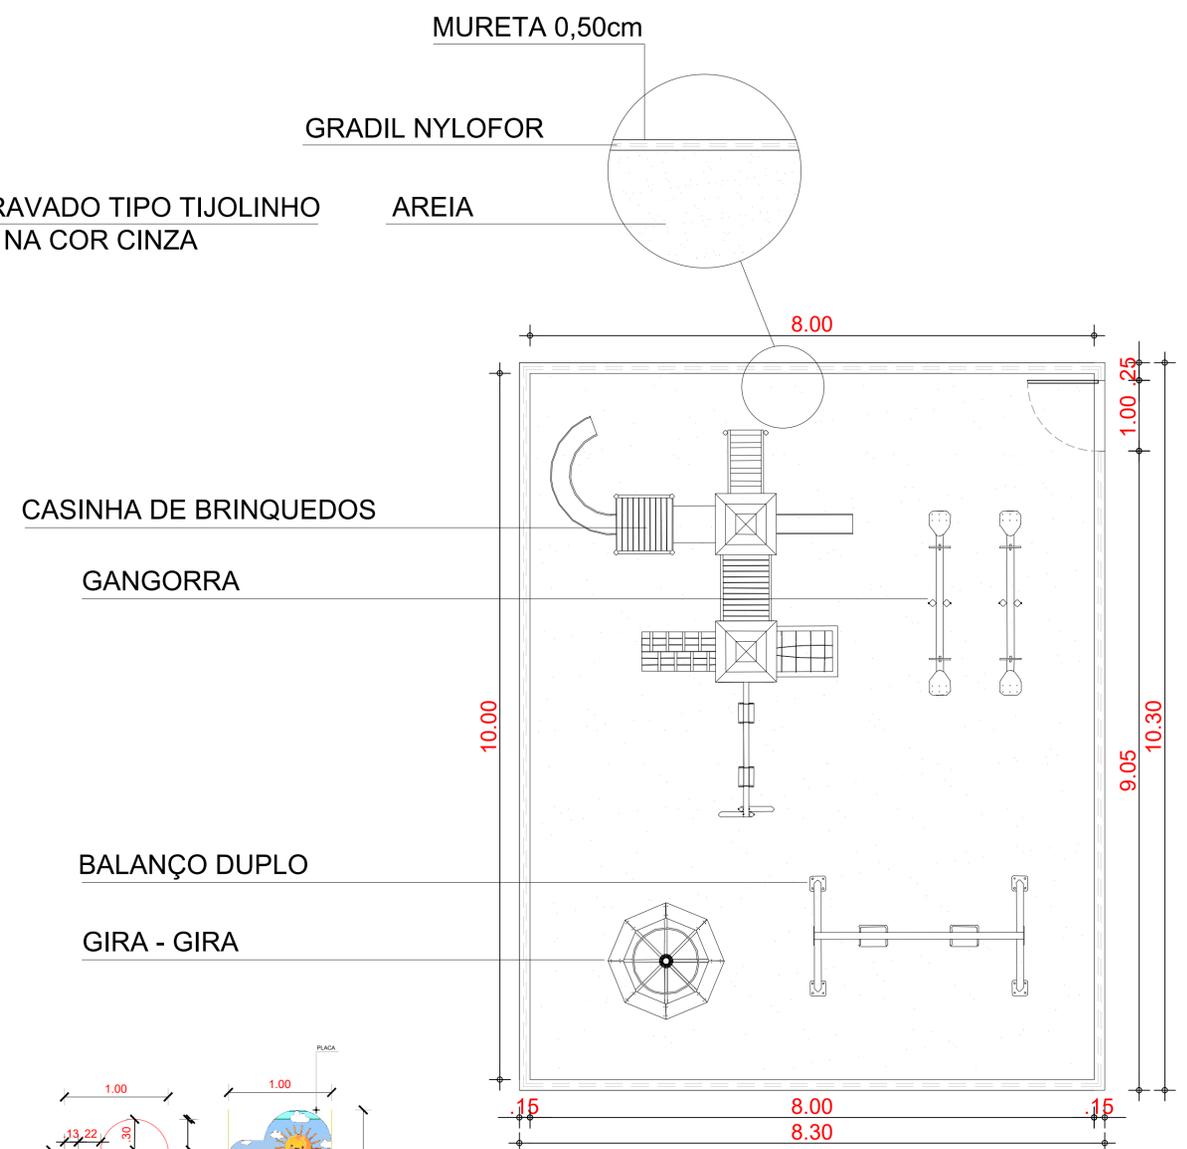

02 PARQUINHO
ESCALA 1/25

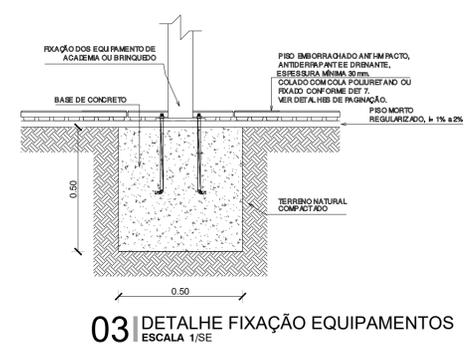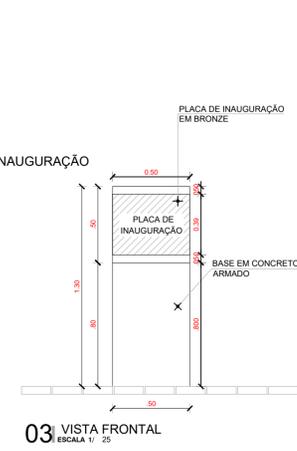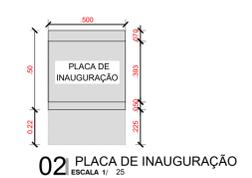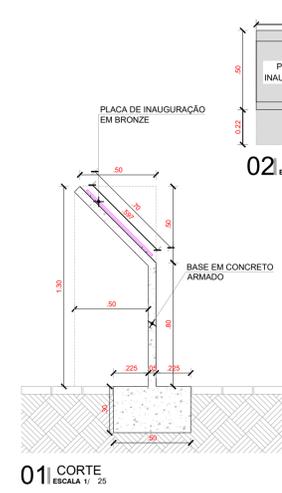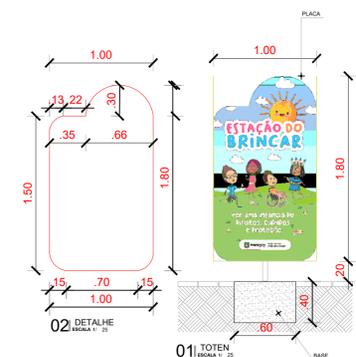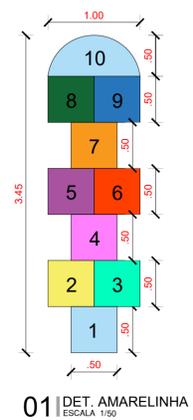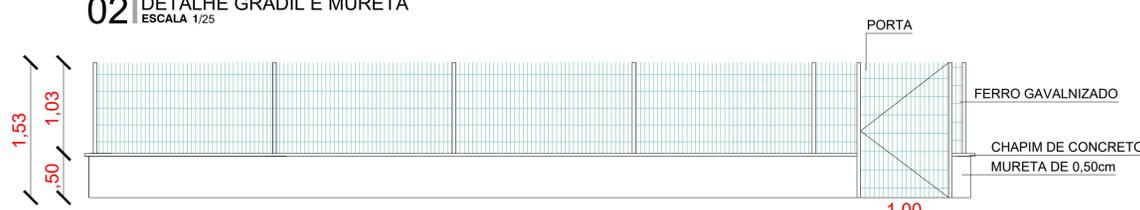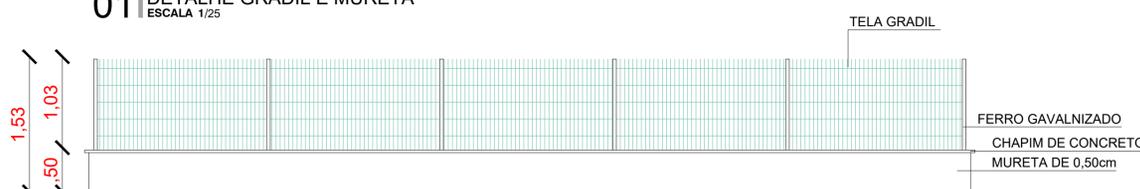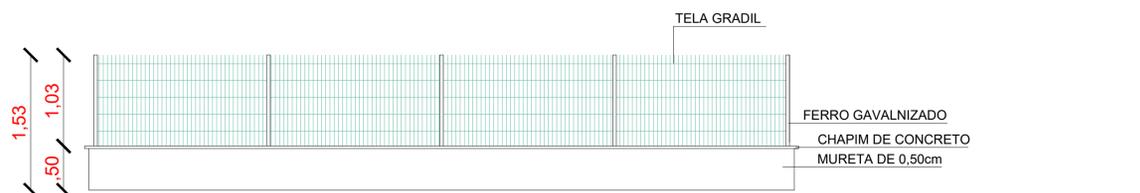

PREFEITURA MUNICIPAL DE ITAIPÓCA			
OBRA: CONSTRUÇÃO DE PRAÇAS EM DIVERSAS LOCALIDADES			
ASSUNTO: PROJETO PRAÇA	PRANCHA: 06/08		
ENDEREÇO: SEVERINO			
COUTEUDO: DETALHES GERAIS	PROJETO: EXECUTIVO	ESCALA: INDICADA	DATA: SET/2023
ARQUIVO:			

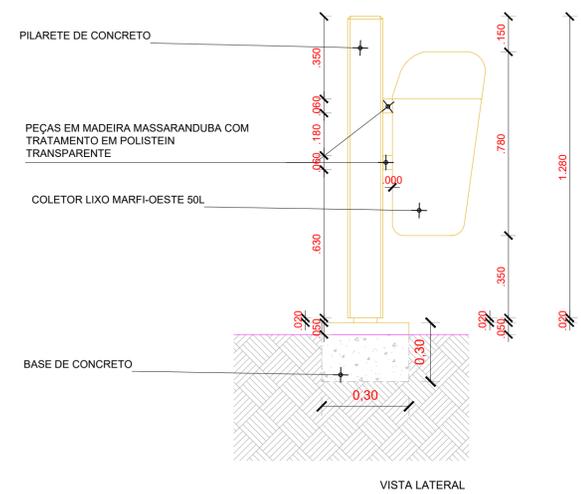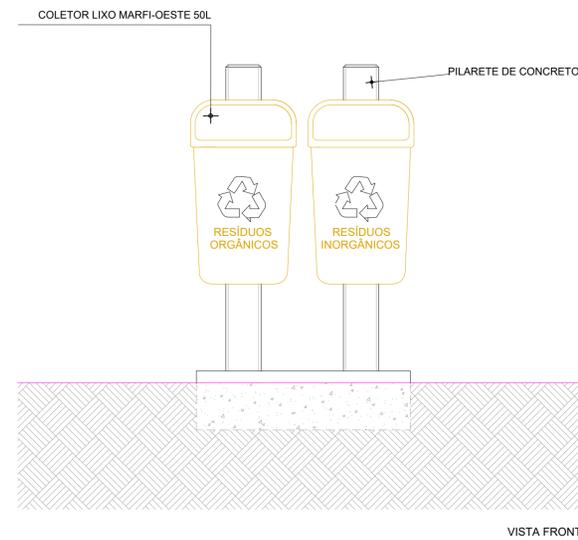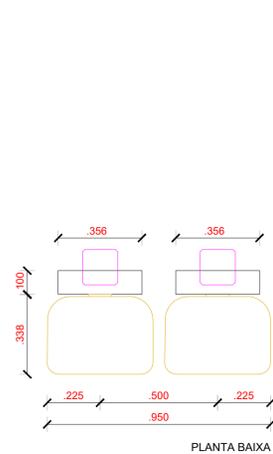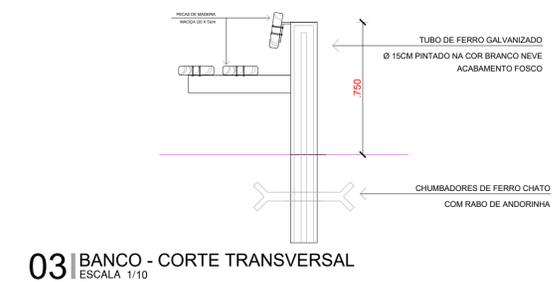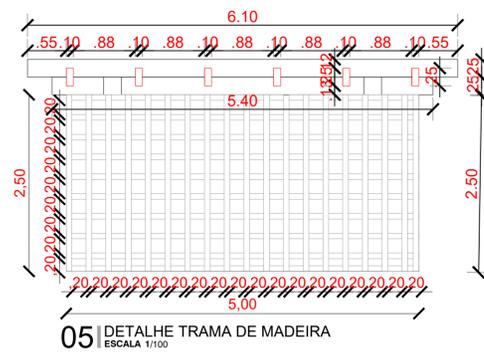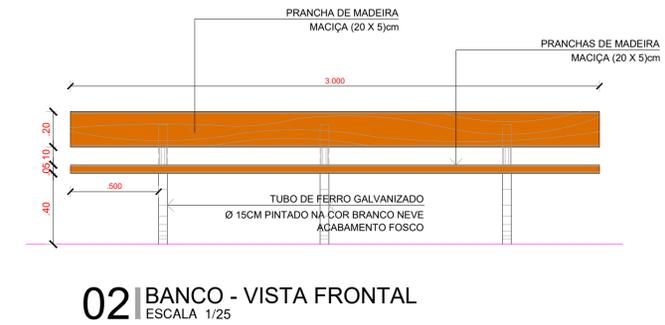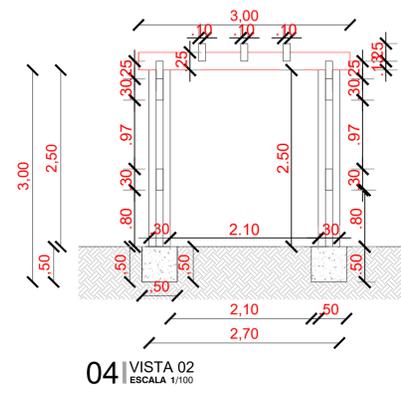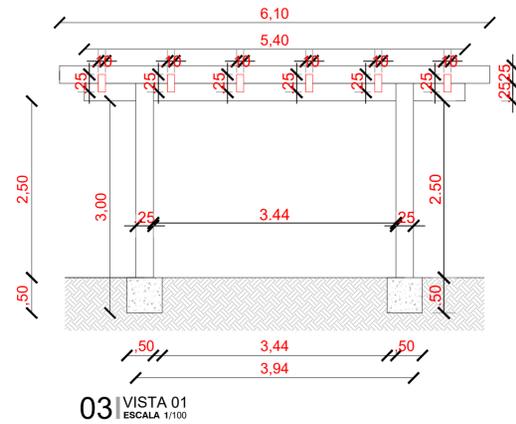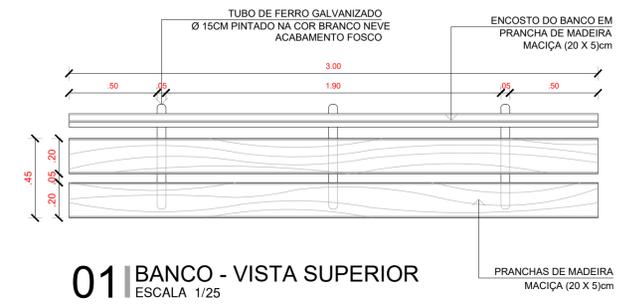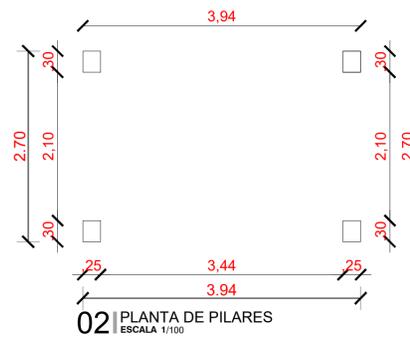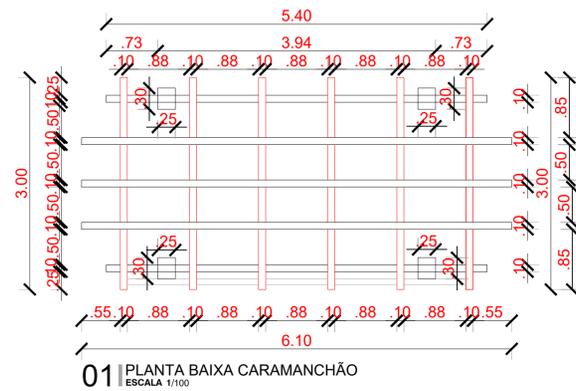


PREFEITURA MUNICIPAL DE ITAÍPOCA			
OBRA: CONSTRUÇÃO DE PRAÇAS EM DIVERSAS LOCALIDADES			
ASSUNTO: PROJETO PRAÇA		PRANCHA: 07/08	
ENDEREÇO: SEVERINO			
COUTEUDO: DETALHES GERAIS	PROJETO: EXECUTIVO	ESCALA: INDICADA	DATA: SET/2023
ARQUIVO:			

Quadro de Cargas (QM1) - PRAÇA

Circuito	Descrição	Esquema	Método de inst.	V (V)	Pot. total. (W)	Fases	In' (A)	Seção (mm2)	Disj (A)
QD1		3F+N+T	B1	380V/220 V	2.250	R+S+T		4	20.0
TOTAL					2.250	R+S+T			


Quadro de Cargas (QD1) - PRAÇA

Circuito	Descrição	Esquema	Método de inst.	V (V)	Iluminação (W)	Tomadas (W)										Pot. total. (W)	In' (A)	Seção (mm2)	Disj (A)		
						100	150	312	600	750	900	1400	2000	2500	2800						
1	ILUMINAÇÃO PRAÇA	F+N+T	B1	220 V	03													2.250		4	20.00
TOTAL																		2.250			

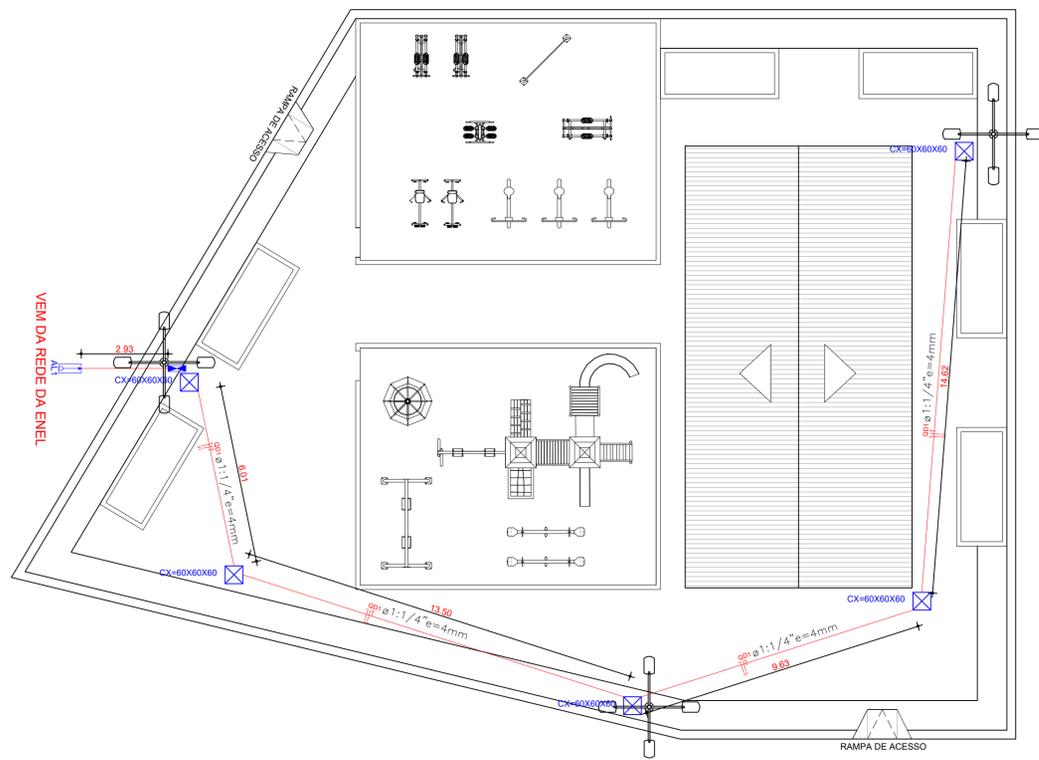


01 | ELÉTRICO
ESCALA 1/100

QM1 (QUADRO ALIMENTADOR)

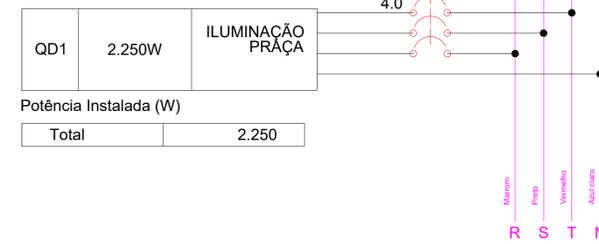

- POSTE CIRCULAR DE CONCRETO 04 PETALAS
- CAIXA DE PASSAGEM COM FUNDO EM LASTRO DE BRITA (0.60x0.60x0.60cm)
- QUADRO GERAL DE MEDIÇÃO PADRÃO POPULAR ENEL
- QUADRO DE DISTRIBUIÇÃO DE ENERGIA
- ELETRODUTO DE PVC RÍGIDO ROSC. 1:1/4"
- INDICAÇÃO DE CIRCUITO (NEUTRO, FASE E TERRA)
- ALIMENTADOR DA REDE DE DISTRIBUIÇÃO

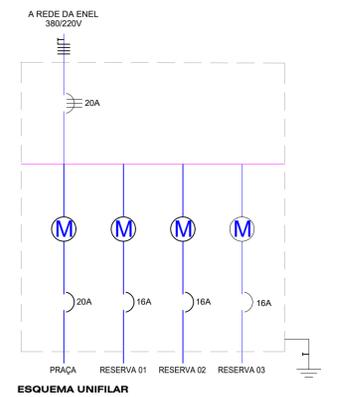

PREFEITURA MUNICIPAL DE ITAPIPOCA

OBRA: CONSTRUÇÃO DE PRAÇAS EM DIVERSAS LOCALIDADES

ASSUNTO: PROJETO PRAÇA

ENDEREÇO: SEVERINO

COUTEUDO: ELÉTRICO

PROJETO: EXECUTIVO

ESCALA: INDICADA

DATA: SET/2023

PRANCHA: 08/08

ARQUIVO: